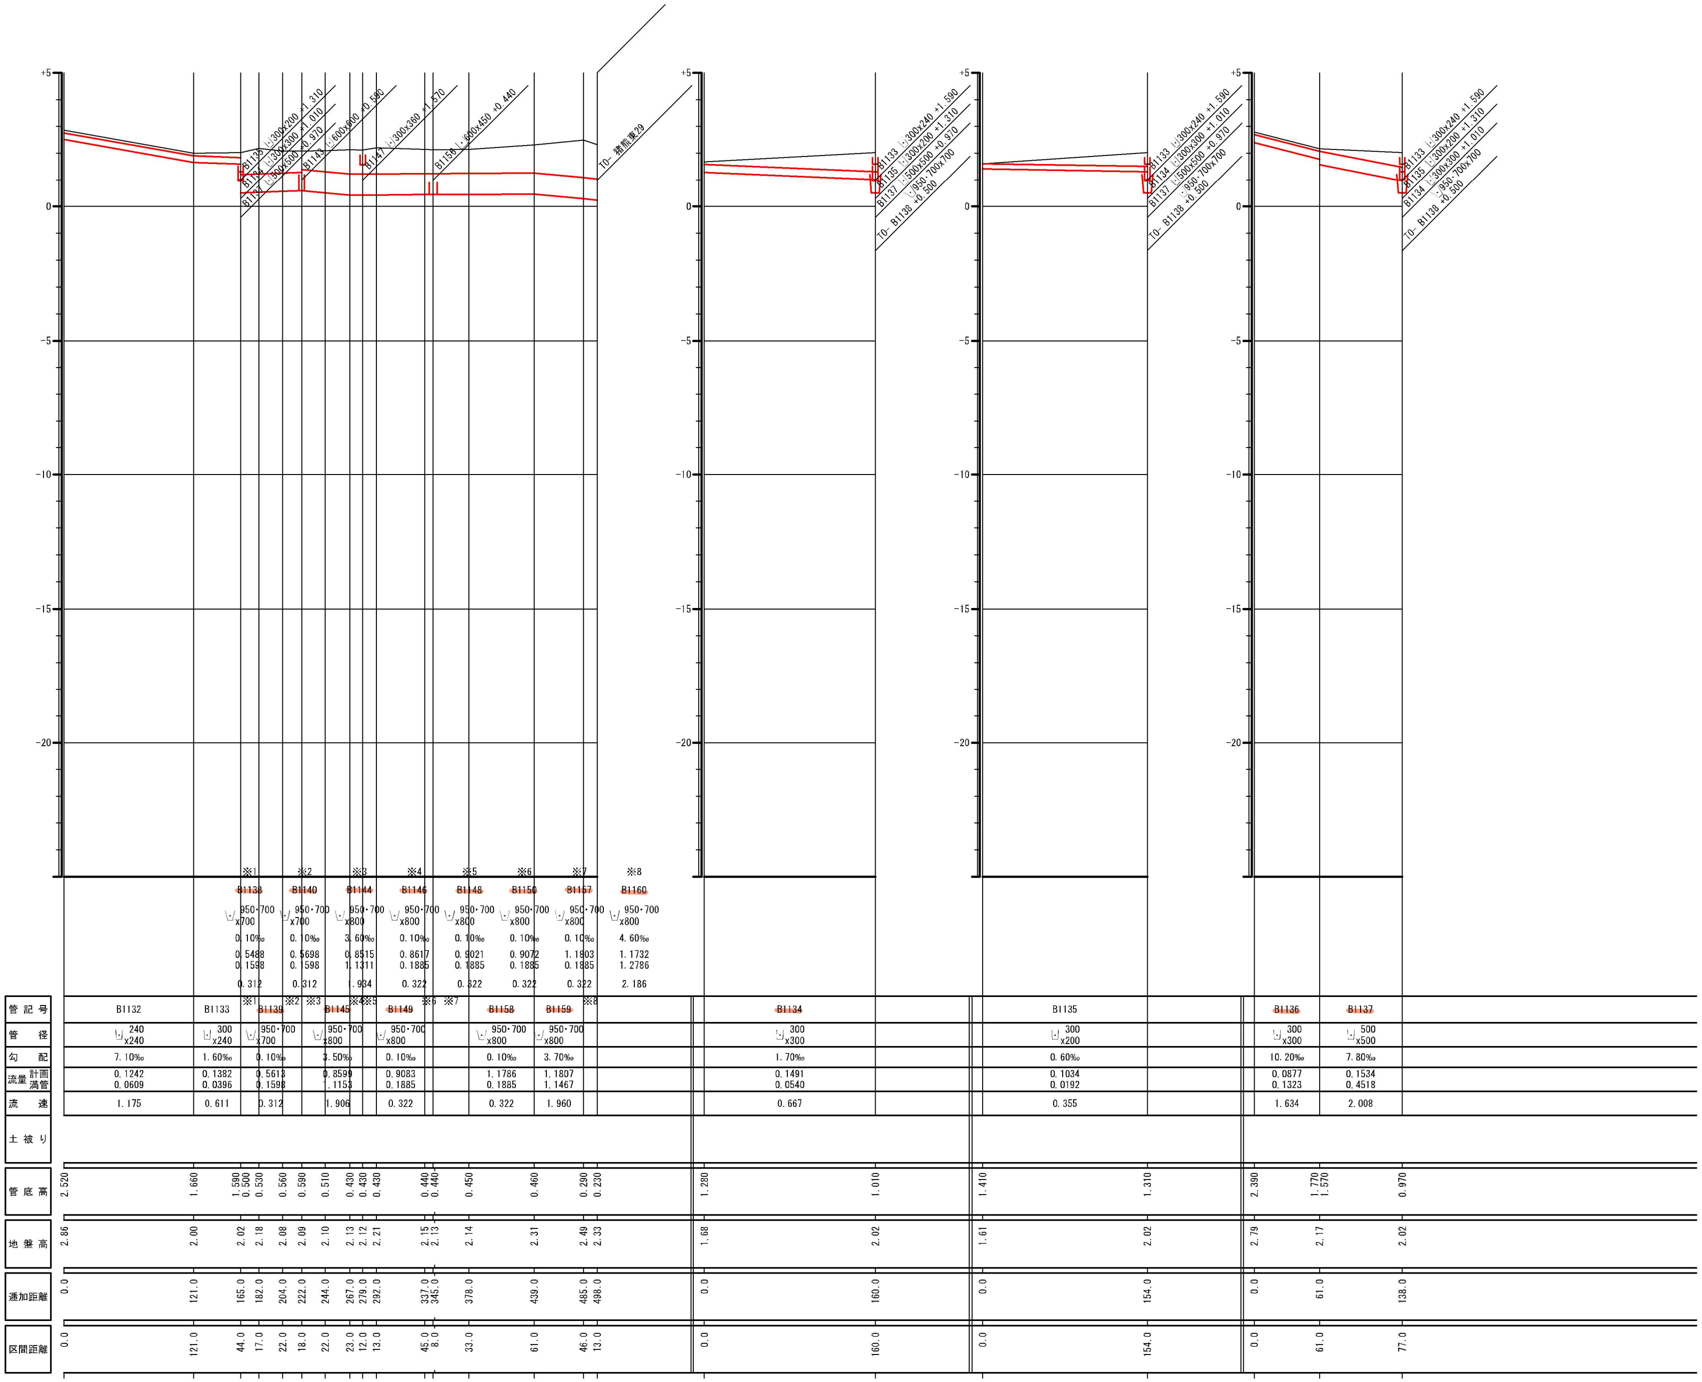

管記号表

B1132	B1133	B1138	B1139	B1140
B1144	B1145	B1146	B1148	B1149
B1150	B1157	B1158	B1159	B1160
B1134	B1135	B1136	B1137	

水巻町遠賀川下流流域関連公共下水道事業		
現況1.10		
雨水管渠縦断面図		V 1: 200 H 1: 5000
福岡県水巻町	株式会社NJS	令和5年度
承認	設計	

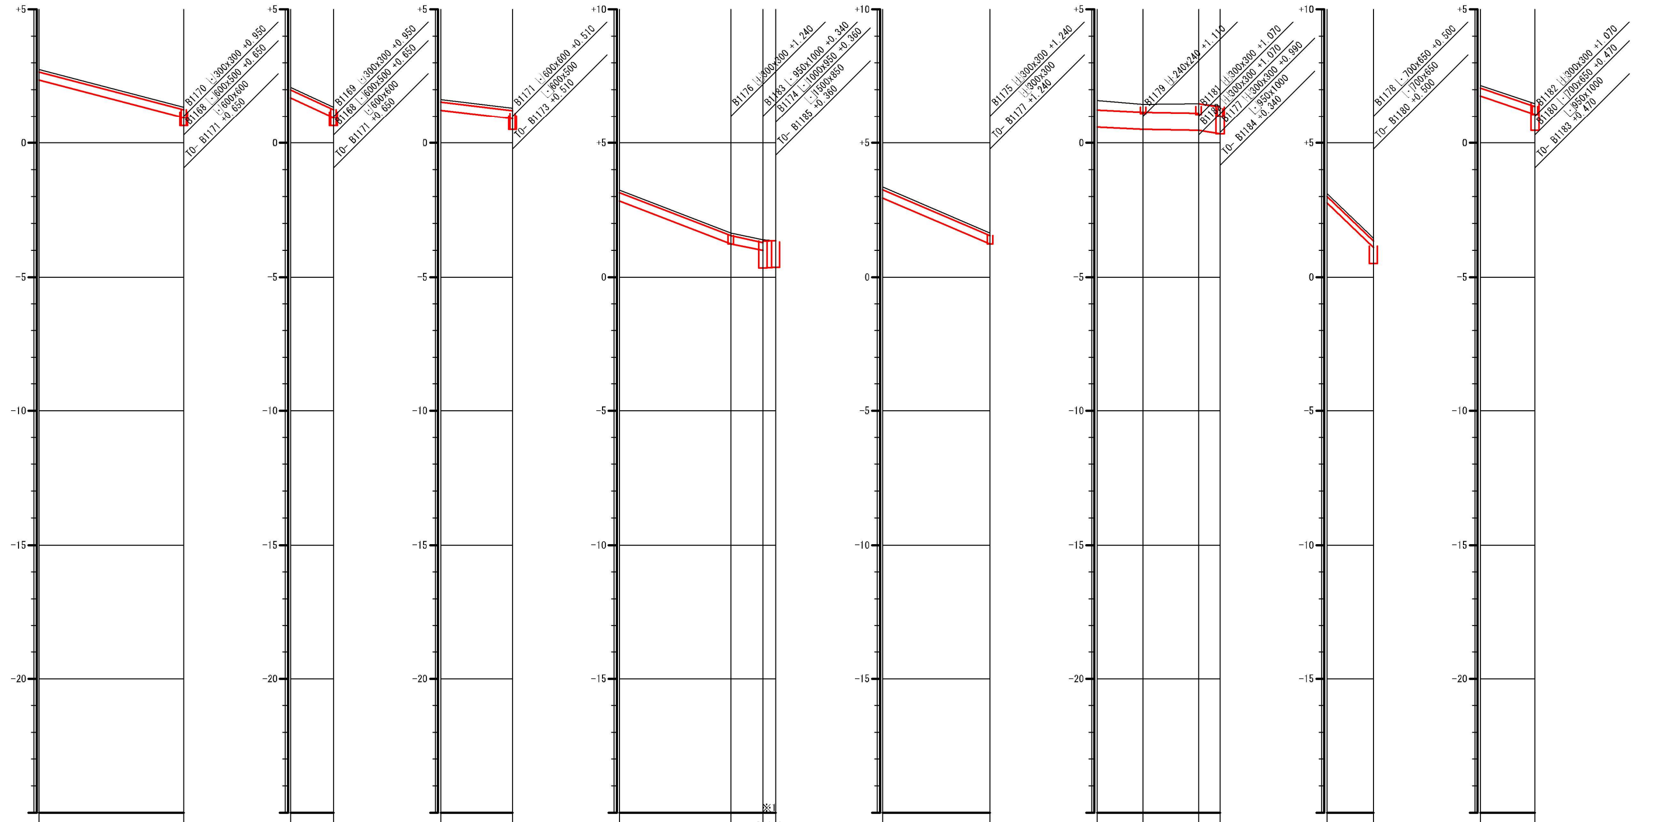

管記号	管径	勾配	流量 計画	流量 満管	流速
B1169	300x300	10.40‰	0.1397	0.1336	1.650
B1170	300x300	18.50‰	0.0486	0.1782	2.200
B1172	300x300	4.80‰	0.0846	0.0908	1.121
B1175	300x300	15.40‰	0.0917	0.3252	2.007
B1177	300x300	8.30‰	0.2000	0.2387	1.474
※1 B1184	950x1000	0.10‰	0.3713	0.3018	0.353
B1176	300x300	17.10‰	0.0945	0.3427	2.115
B1178	700x650	2.10‰	0.0286	0.5244	1.281
B1180	700x650	0.60‰	0.1032	0.2803	0.685
B1183	950x1000	6.50‰	0.1717	2.4335	2.846
B1179	240x240	38.60‰	0.0486	0.2840	2.739
B1181	300x300	13.50‰	0.0426	0.3045	1.879

土被り

区間	管底高	地盤高	追加距離	区間距離
B1169	2.360	2.76	0.0	0.0
	0.950	1.35	135.0	135.0
B1170	1.690	2.09	0.0	0.0
	0.950	1.35	40.0	40.0
B1172	1.230	1.63	0.0	0.0
	0.910	1.31	67.0	67.0
B1175 / B1177	2.840	3.24	0.0	0.0
	1.240	1.64	104.0	104.0
	0.990 / 0.340	1.39	134.0	30.0
	0.360	1.36	146.0	12.0
B1176	2.950	3.35	0.0	0.0
	1.240	1.64	100.0	100.0
B1178 / B1180 / B1183	0.590	1.59	0.0	0.0
	0.500	1.45	43.0	43.0
	0.470	1.47	95.0	52.0
	0.340	1.39	115.0	20.0
B1179	2.770	3.11	0.0	0.0
	1.110	1.45	43.0	43.0
B1181	1.760	2.16	0.0	0.0
	1.070	1.47	51.0	51.0

管 記 号 表

B1169	B1170	B1172	B1175	B1177
B1184	B1176	B1178	B1180	B1183
B1179	B1181			

水巻町遠賀川下流流域関連公共下水道事業

現況1.10

雨水管渠縦断面図

V 1: 200
H 1: 5000

福岡県水巻町 | 株式会社NJS | 令和5年度

承認 | 設計

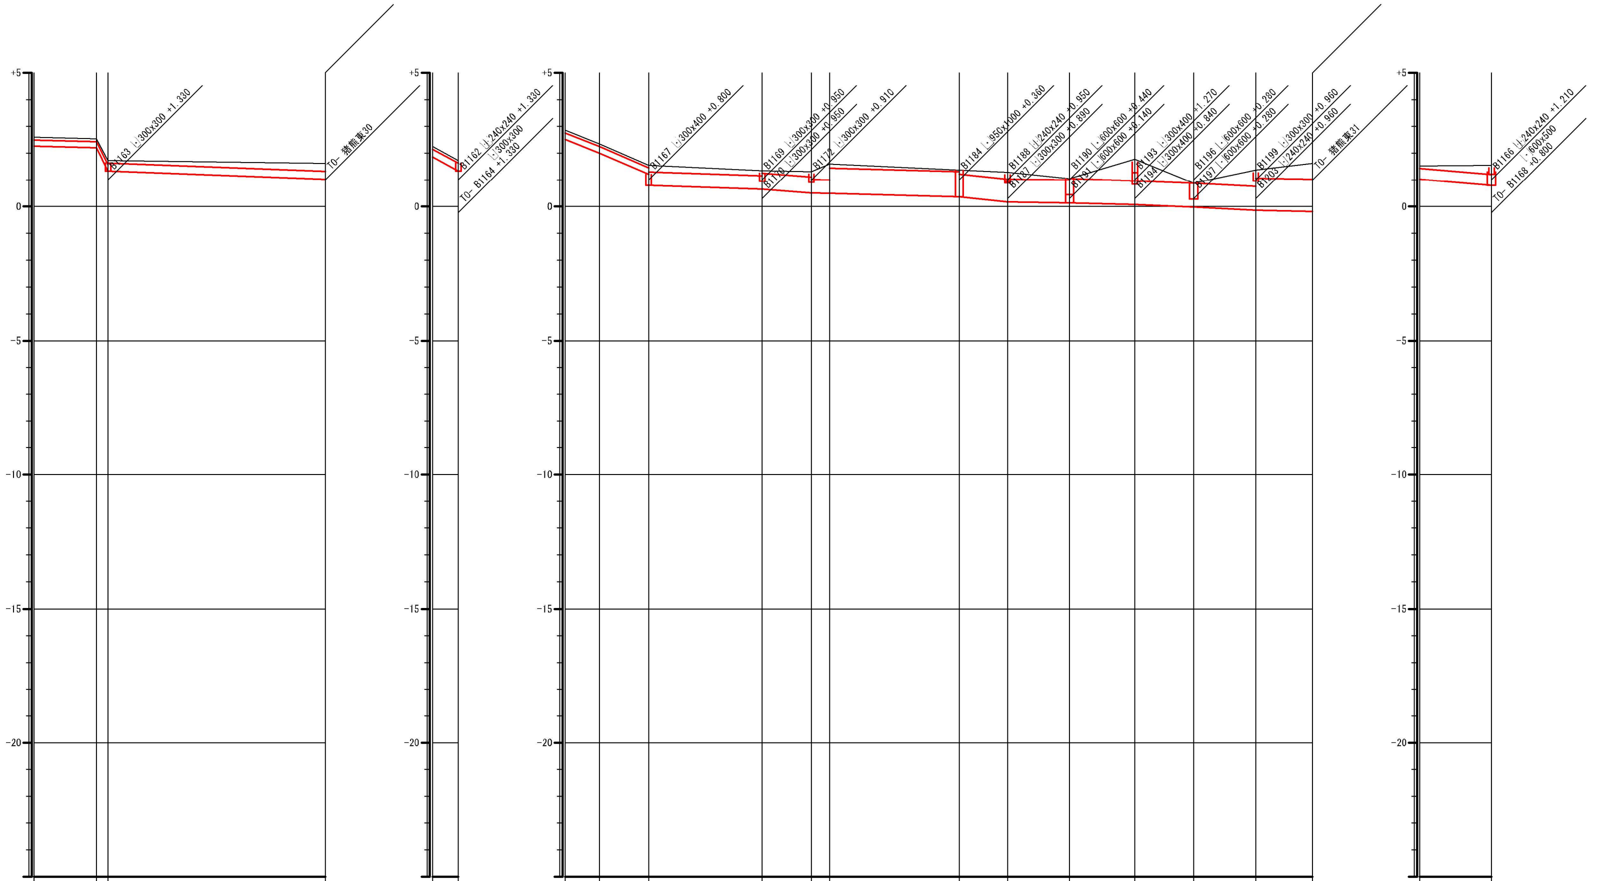

管記号	B1161	B1162	B1164	B1163	B1165	B1166	B1168	B1171	B1173	B1174	B1185	B1189	B1192	B1195	B1198	B101	B1167
管径	240x240	240x240	300x300	300x300	240x240	240x240	600x500	600x600	600x500	1000x950	1500x850	1500x850	1450x900	1500x900	1500x900	1500x1200	300x400
勾配	1.00‰	79.10‰	1.50‰	21.70‰	15.90‰	17.40‰	1.40‰	3.00‰	1.20‰	1.10‰	4.20‰	0.50‰	1.10‰	1.60‰	2.10‰	0.80‰	3.30‰
流量 計画	0.0538	0.0562	0.1761	0.0086	0.0517	0.1433	0.2921	0.5122	0.5947	0.6775	1.0168	1.2261	1.3748	1.5065	1.7415	2.1128	0.0931
流量 満管	0.0457	0.4065	0.0507	0.1930	0.0911	0.1906	0.2477	0.4557	0.2294	1.0109	2.9944	1.0332	1.5791	1.9936	2.2840	2.0471	0.1068
流速	0.441	3.921	0.626	2.383	1.758	1.839	0.918	1.406	0.849	1.182	2.609	0.900	1.345	1.641	1.880	1.264	0.989
土被り																	

管底高	地盤高	追加距離	区間距離
2.260	2.60	0.0	0.0
2.200	2.54	58.0	58.0
1.330	1.73	69.0	11.0
1.020	1.62	272.0	203.0
1.850	2.25	0.0	0.0
1.330	1.73	24.0	24.0
2.520	2.86	0.0	0.0
2.010	2.35	32.0	32.0
1.210 0.800	1.55	78.0	46.0
0.650	1.35	184.0	106.0
0.510	1.31	230.0	46.0
0.490	1.60	247.0	17.0
0.360	1.36	368.0	121.0
0.170	1.29	413.0	45.0
0.140	1.04	471.0	58.0
0.070	1.77	532.0	61.0
-0.020	0.88	587.0	55.0
-0.140	1.36	645.0	58.0
-0.180	1.62	698.0	53.0
1.020	1.52	0.0	0.0
0.800	1.55	67.0	67.0

管 記 号 表

B1161	B1162	B1164	B1163	B1165
B1166	B1168	B1171	B1173	B1174
B1185	B1189	B1192	B1195	B1198
B101	B1167			

水巻町遠賀川下流流域関連公共下水道事業		
現況1.10 雨水管渠縦断面図		V I: 200 H I: 5000
福岡県水巻町	株式会社NJS	令和5年度
承認	設計	