
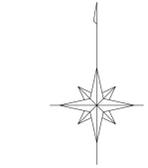


# 水巻町道路現況平面図(台帳図)

|    |    |     |    |    |     |
|----|----|-----|----|----|-----|
| 1  | 2  | 3   | 4  | 5  | 5-1 |
| 6  | 7  | 7-1 | 8  | 9  | 10  |
| 11 | 12 | 13  | 14 | 15 | 16  |
| 17 | 18 | 19  | 20 | 21 | 22  |
| 23 | 24 | 25  | 26 | 27 | 28  |
| 29 | 30 | 31  |    |    |     |

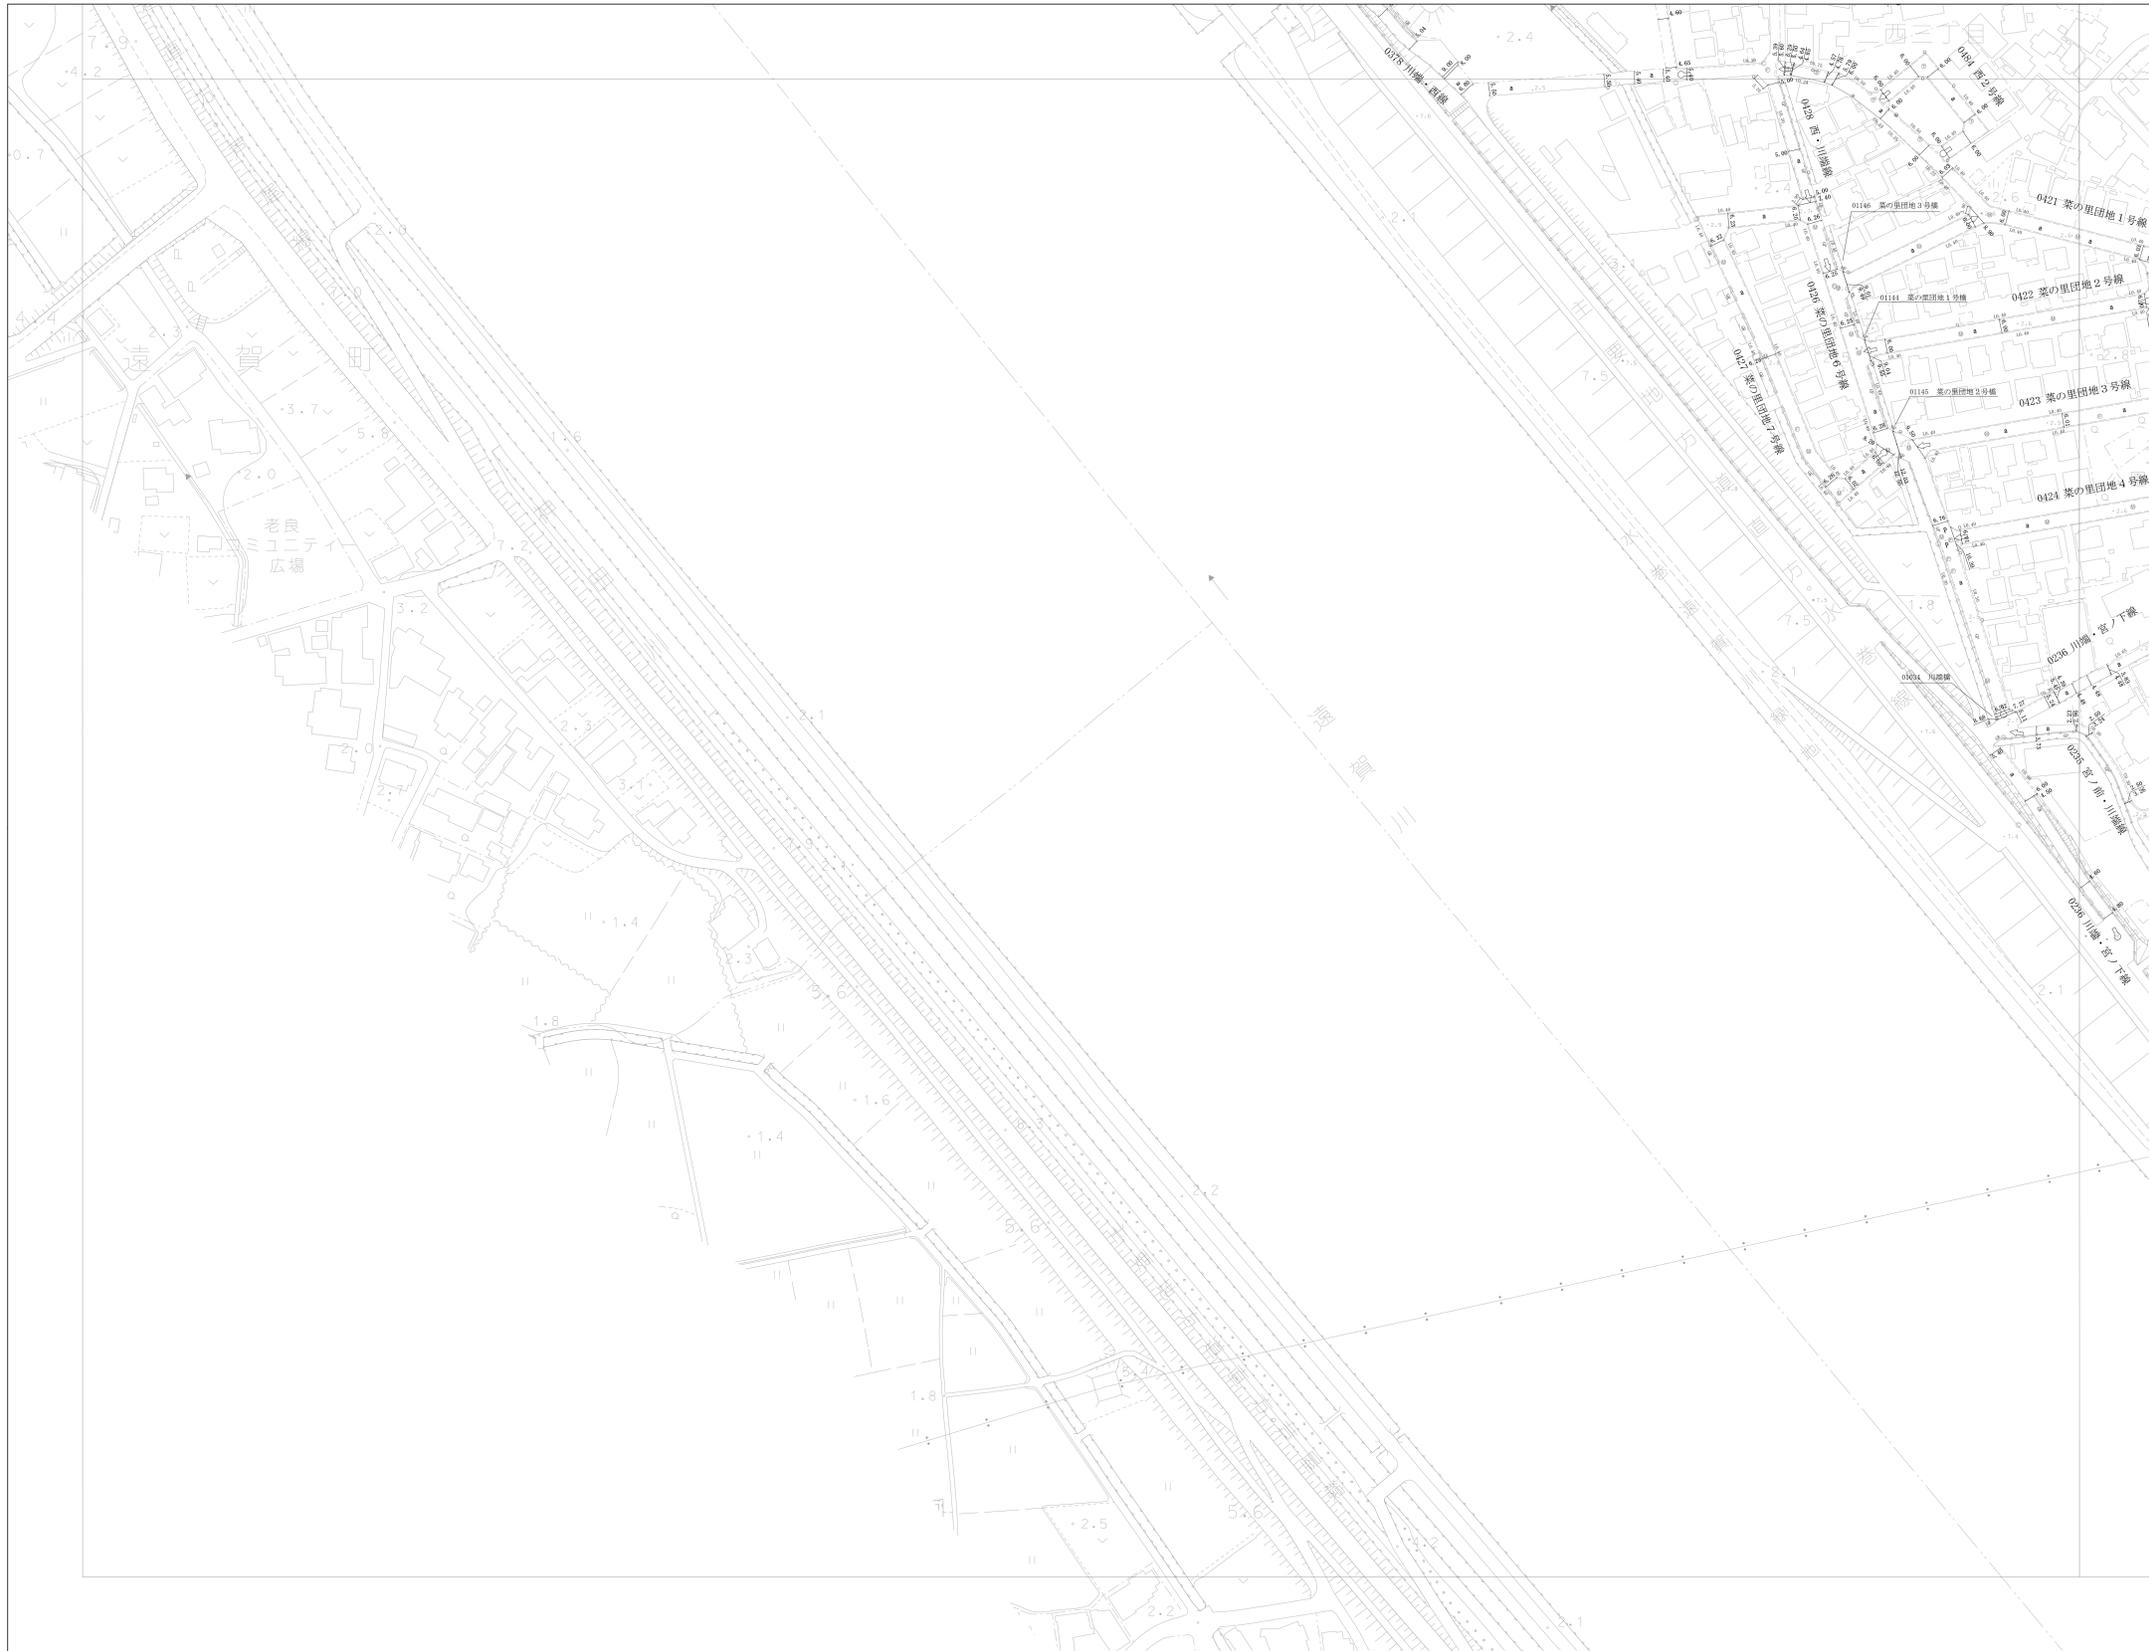

図式

|          |       |
|----------|-------|
| 道路種別     |       |
| 1字道路     | — E — |
| 2字道路     | — F — |
| 3字道路     | — L — |
| 種別       |       |
| コンクリート   | — C — |
| アスファルト   | — A — |
| コンクリート平床 | — P — |
| 舗装アスファルト | — B — |
| 砂利その他    | — S — |
| 舗装種別     | — D — |
| 防護種別     |       |
| ガードレール   | — G — |
| ガードワイ    | — W — |
| マンホール    |       |
| 上水       | ⊙     |
| 下水       | ⊖     |
| ガス       | ⊕     |
| 電力       | ⊛     |
| 電話       | ⊙     |
| 消防栓      | ⊙     |
| 工業用水     | ⊙     |
| 排水       | ⊙     |
| その他      | ⊙     |
| 電柱       |       |
| 電力       | ⊙     |
| 電話       | ⊙     |
| 有線       | ⊙     |
| 街灯       | ⊙     |
| 街路灯      | ⊙     |

