

水巻町道路現況平面図(台帳図)

1-1					
1	2	3			
4	5	6-1			
6	7	7-1			
8	9	10			
11	12	13			
14	15	16	17		
18	19	20	21	22	
	23	24	25		
	26	27	28	29	
	30	31			



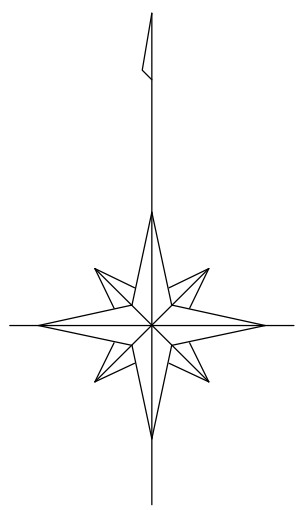


図 式	
地線種別	
U字溝蓋板	U
U字溝蓋板	U
U字溝	U
舗装種別	
コンクリート	C
アスファルト	A
コウワート平版	P
磁器タイル舗装	T
砂利タイル舗装	S
舗装境界	
防護種別	
ガードレール	GR
ガードパイプ	GP
マンホール	
上 水	◎
下 水	⊙
ガ ス	⊙
電 力	⊙
電 話	⊙
消 火 栓	⊙
工業用水	⊙
管 線	⊙
その他	⊙
電 柱	○
電 力	○
電 話	○
有 線	○
街 灯	○
街 路 灯	○

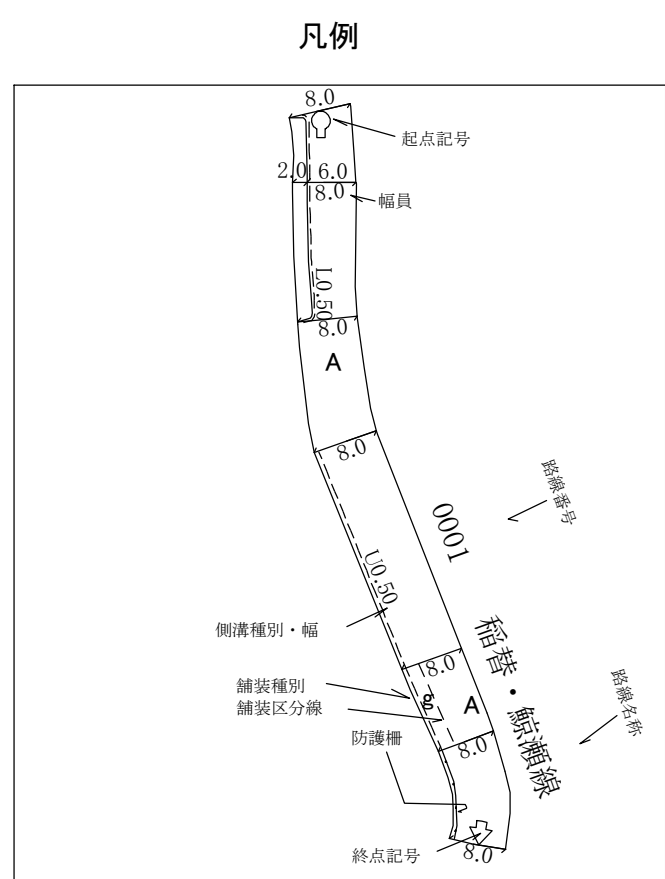

平成27年8月作成
平成29年7月補正
令和元年8月補正
令和3年9月補正

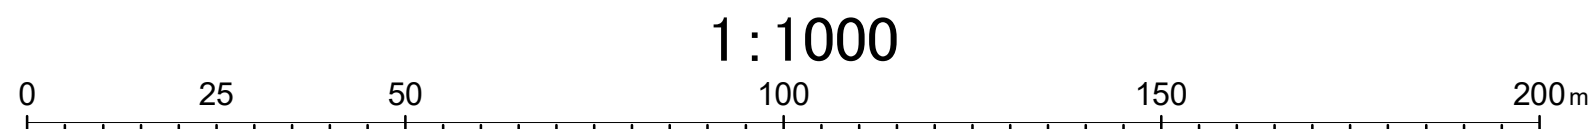

計画機関 水 巻 町
作業機関 国際航業株式会社