# 水巻町道路現況平面図（台帳図）

24

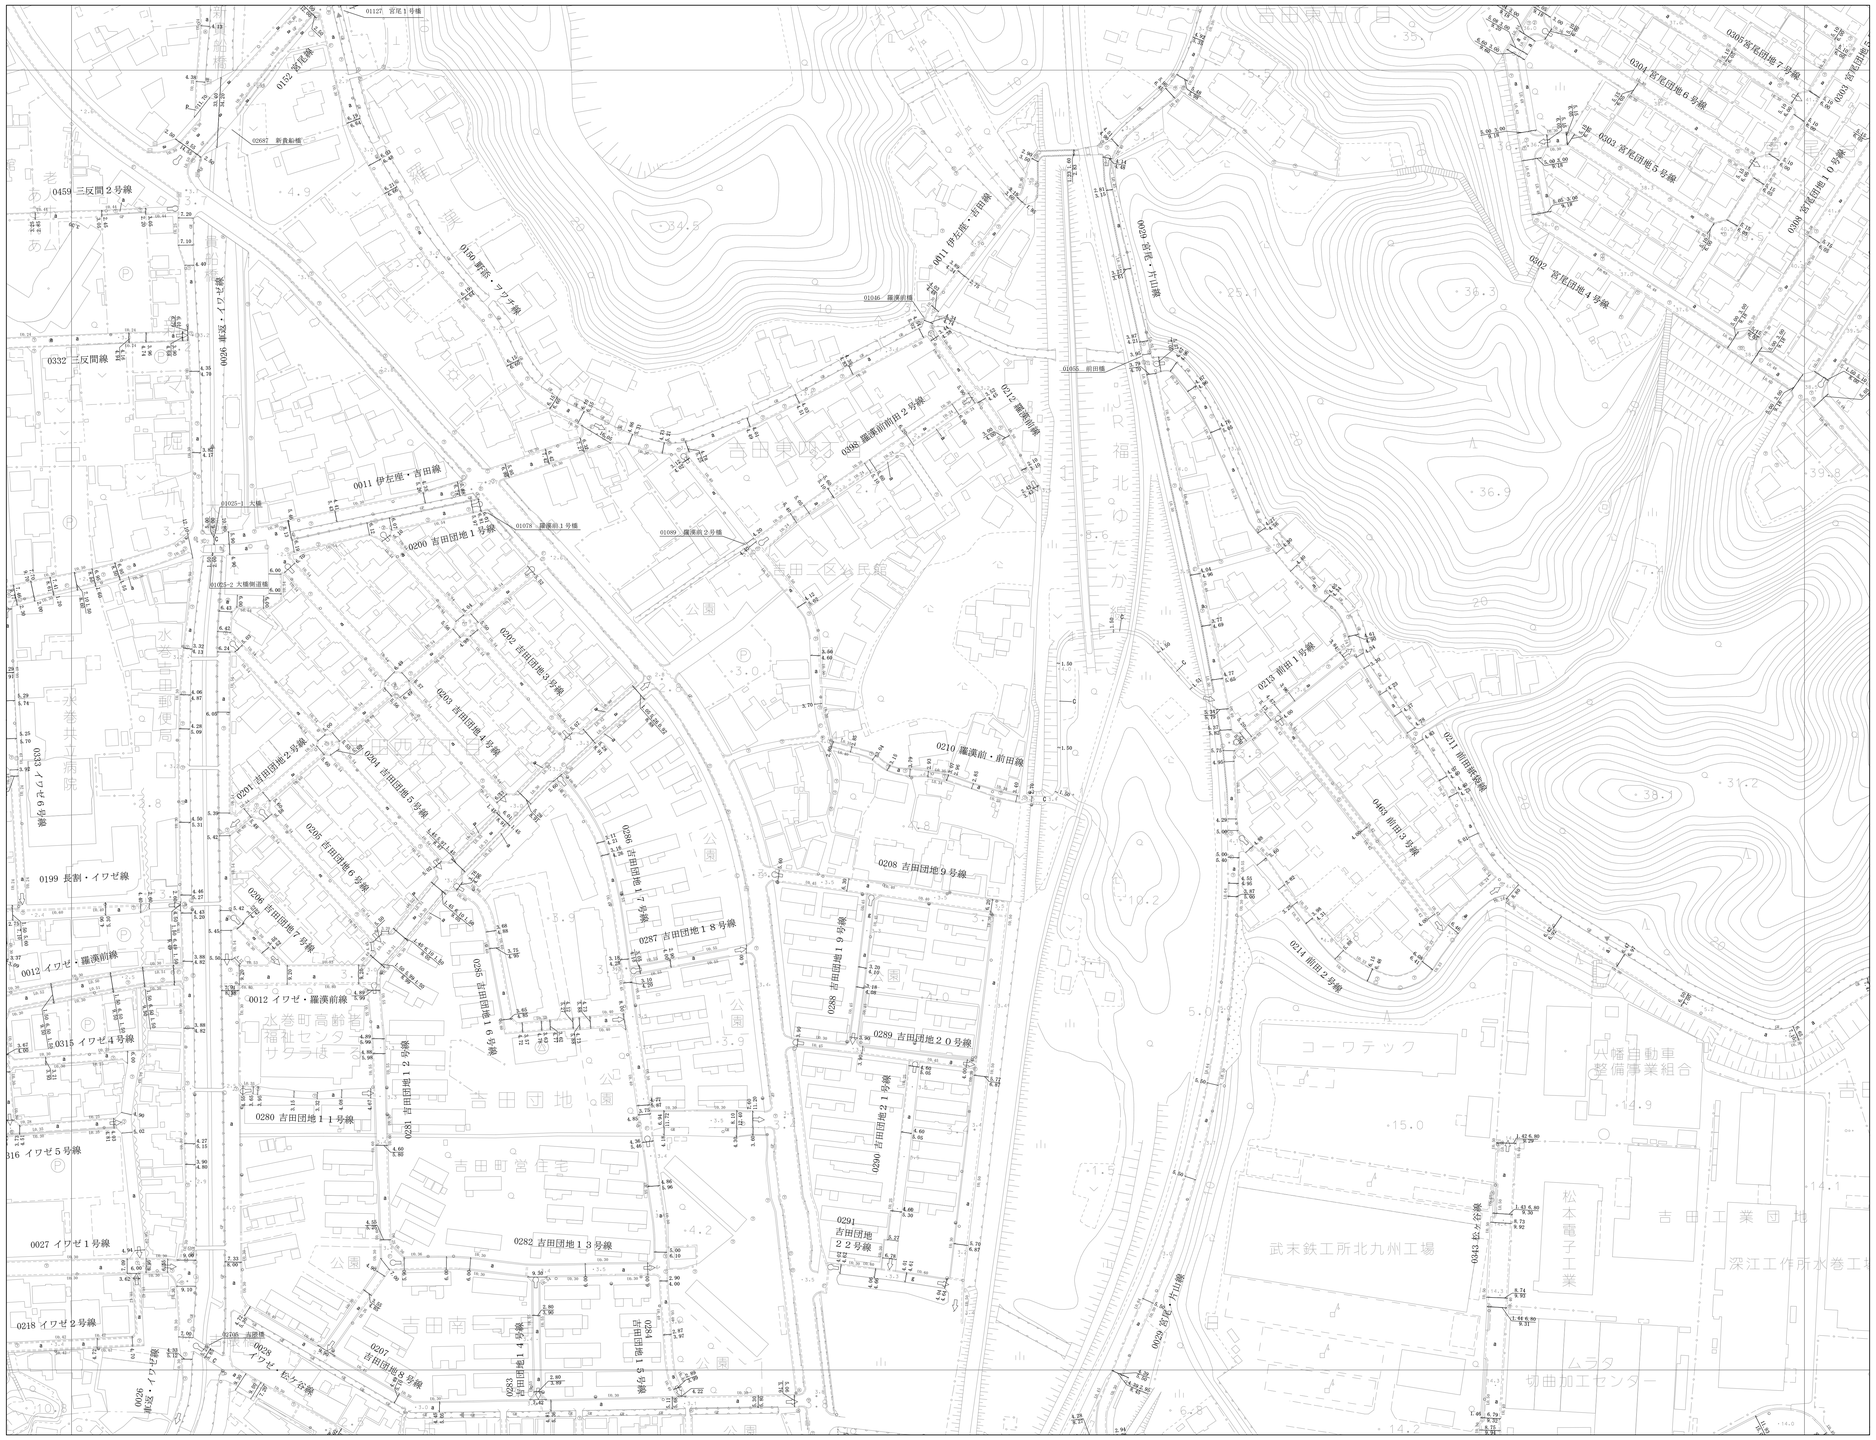


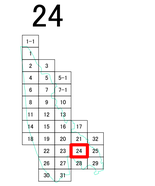


## 図式

側溝種別
- U字溝蓋無 : U
- U字溝蓋有 : U
- L字溝 : L

舗装種別
- コンクリート : C
- アスファルト : A
- コンクリート平板 : P
- 簡易アスファルト : a
- 砂利その他 : g
- 舗装種別界 :

防護柵種別
- ガードレール : GR
- ガードパイプ : GP

マンホール
- 上水 : W
- 下水 : S
- ガス : G
- 電力 : E
- 電話 : T
- 消火栓 : F
- 工業用水 : I
- 警察 : P
- その他 :

電柱
- 電力 :
- 電話 :
- 有線 :
- 街灯 :
- 街路灯 :

## 凡例

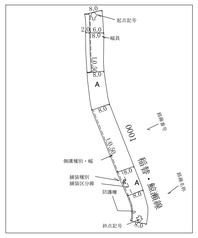


平成27年8月作成
平成30年7月補正　令和6年11月補正
令和2年9月補正
令和3年9月補正

1:1000

0 25 50 100 150 200m

計画機関　水　巻　町
作業機関　国際航業株式会社