

水巻町道路現況平面図(台帳図)




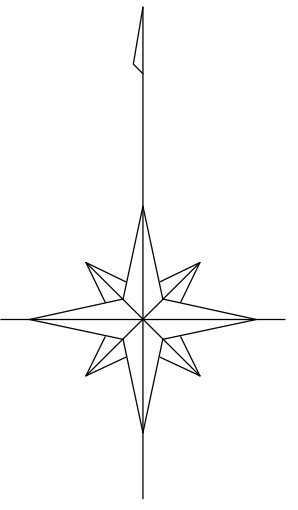


図 式	
道路種別	
U字溝蓋板	U
U字溝蓋板	U
U字溝	U
舗装種別	
コンクリート	C
アスファルト	A
ブロック舗装	P
砂利の層	S
舗装境界	
防護種別	
ガードレール	GR
ガードパイプ	GP
マンホール	
上 水	⊗
下 水	⊙
ガ ス	⊗
電 力	⊗
電 話	⊗
消 火 栓	⊗
工業用水	⊗
管 線	⊗
その他	⊗
電 柱	○
電 力	○
電 話	○
電 線	○
街 灯	○
街 路 灯	○

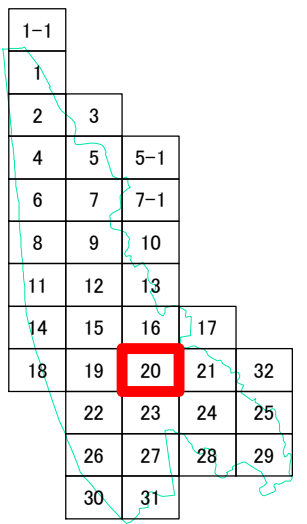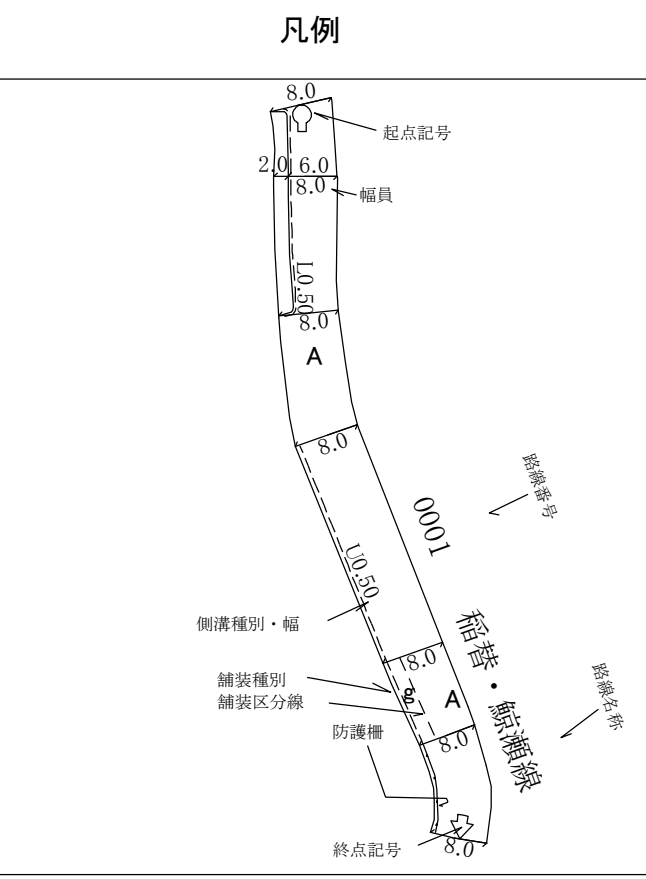

平成27年8月作成
平成29年7月補正
令和4年9月補正
令和5年8月補正
令和2年9月補正
令和4年9月補正
令和5年11月補正
令和6年11月補正

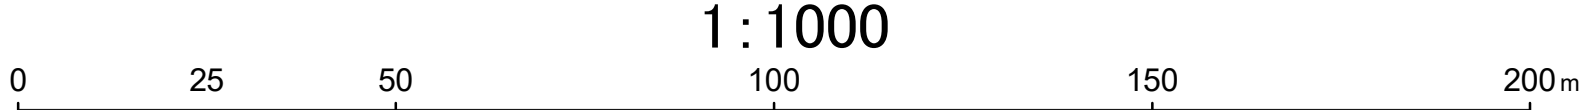

計画機関 水 巻 町
作業機関 国際航業株式会社