

水巻町道路現況平面図(台帳図)



1	2	3
4	5	6
7	8	9
10	11	12
13	14	15
16	17	18
19	20	21
22	23	24
25	26	27
28	29	30



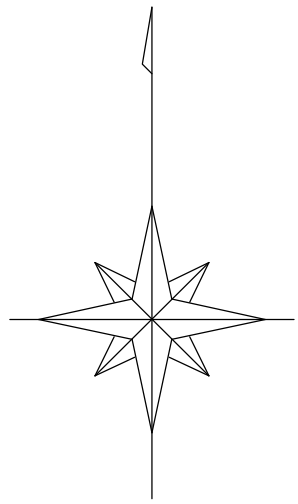


図 式	
道路種別	
U字溝蓋板	U
U字溝蓋板	U
U字溝	U
舗装種別	
コンクリート	C
アスファルト	A
コウクリート平版	P
舗装アスファルト	a
砂利の砂利	s
舗装種別界	
防護種別	
ガードレール	GR
ガードパイプ	GP
マンホール	
上 水	⊗
下 水	⊙
ガ ス	⊗
電 力	⊗
電 話	⊗
消 火 栓	⊗
工業用水	⊗
管 線	⊗
その他	⊗
電 柱	
電 力	○
電 話	⊙
有 線	⊙
街 灯	⊙
街 路 灯	⊙

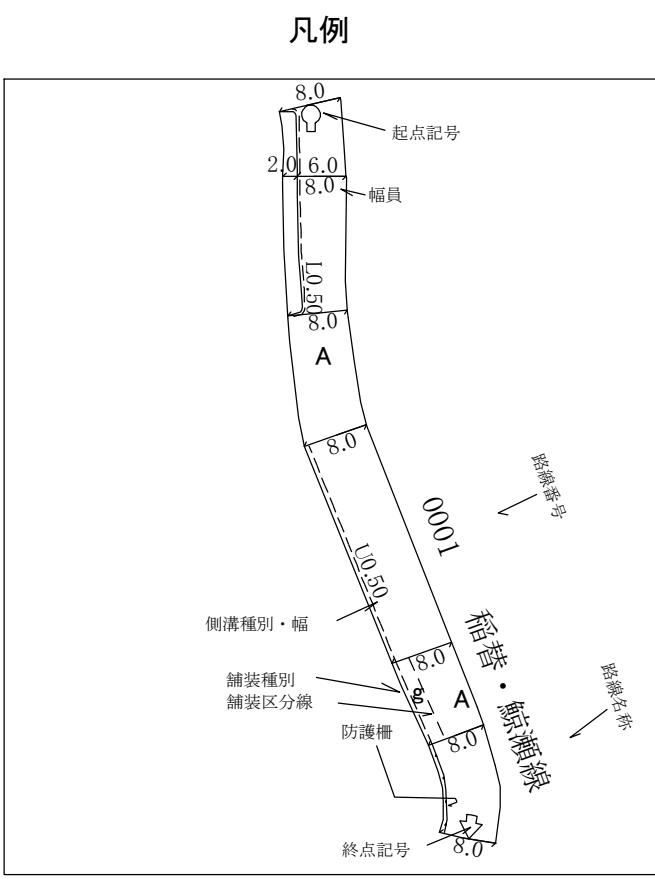

平成27年8月作成
令和元年8月補正
令和2年9月補正
令和3年9月補正

令和4年9月補正
令和5年11月補正
令和6年11月補正

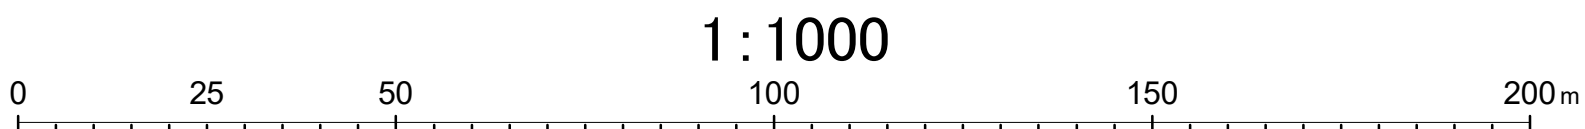

計画機関 水 巻 町
作業機関 国際航業株式会社