

水巻町道路現況平面図(台帳図)



1-1			
1	2	3	
4	5	6-1	
6	7	7-1	
8	9	10	
11	12	13	
14	15	16	17
18	19	20	21
	22	23	24
	25	26	27
	28	29	
30	31		



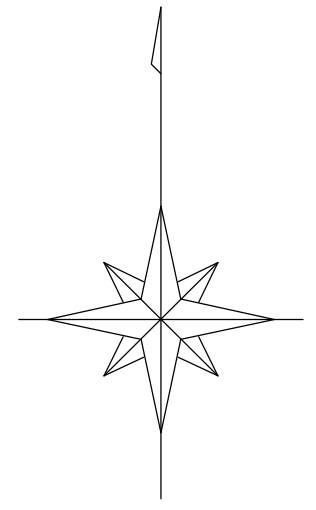


図 式	
道路種別	
U字溝蓋板	U
U字溝蓋板	U
U字溝	U
橋梁種別	
コンクリート	C
アスファルト	A
コンクリート平橋	P
橋脚アスファルト	A
砂利不舗装	S
舗装境界	---
防護種別	
ガードレール	GR
ガードパイプ	GP
マンホール	
上 水	⊗
下 水	⊙
ガ ス	⊗
電 力	⊗
電 話	⊗
消 火 栓	⊗
工業用水	⊗
管 線	⊗
その他	⊗
電 柱	
電 力	○
電 話	○
有 線	○
街 灯	⬤
街 路 灯	◆

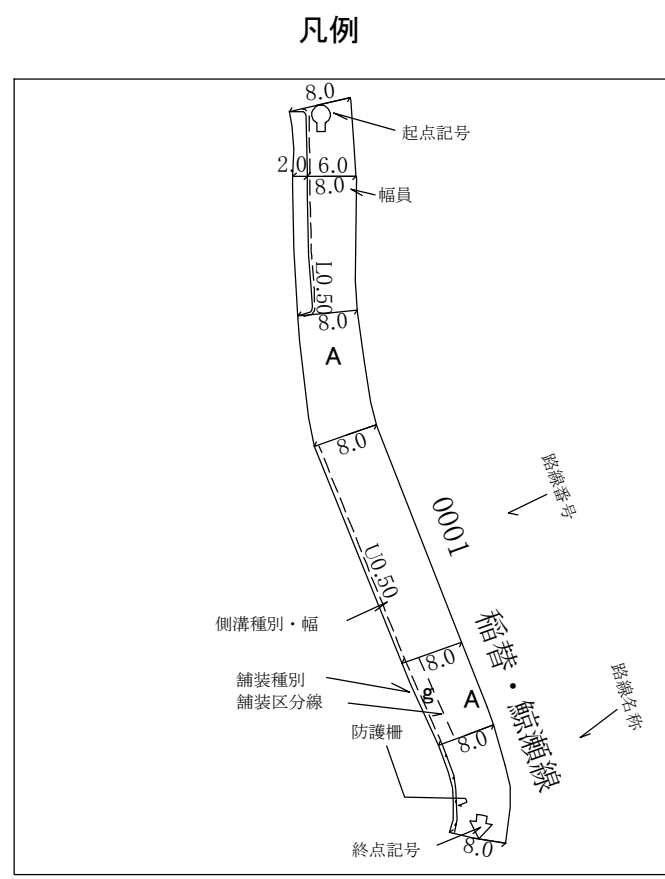

平成27年8月作成
平成29年7月補正
令和元年8月補正
令和2年9月補正
令和3年8月補正
令和4年9月補正
令和5年11月補正
令和6年11月補正
令和7年12月補正
令和5年11月補正

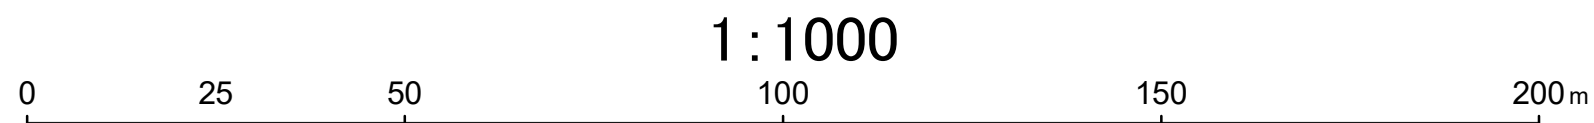

計画機関 水 巻 町
作業機関 国際航業株式会社