

1-1				
1	2	3	4	5
6	7	8	9	10
11	12	13	14	15
16	17	18	19	20
21	22	23	24	25
26	27	28	29	30
31	32	33	34	35



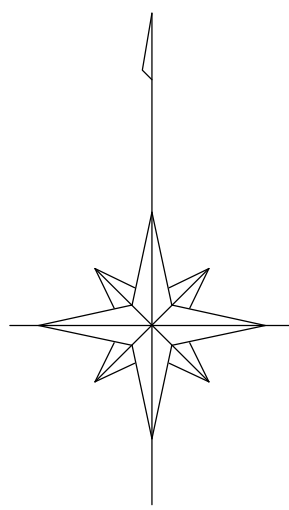


図 式	
排水種類	
U字溝蓋板	U
U字溝蓋板	U
U字溝	U
舗装種類	
コンクリート	C
アスファルト	A
コウクリート平板	P
舗装アスファルト	A
砂利その他	S
舗装種類界	---
防護柵種類	
ガードレール	GR
ガードパイプ	GP
マンホール	
上 水	⊗
下 水	⊙
ガ ス	⊗
電 力	⊗
電 話	⊗
消 火 栓	⊗
工業用水	⊗
其 他	⊗
電 柱	
電 力	○
電 話	⊙
有 線	⊙
街 灯	⬤
街 路 灯	⬤

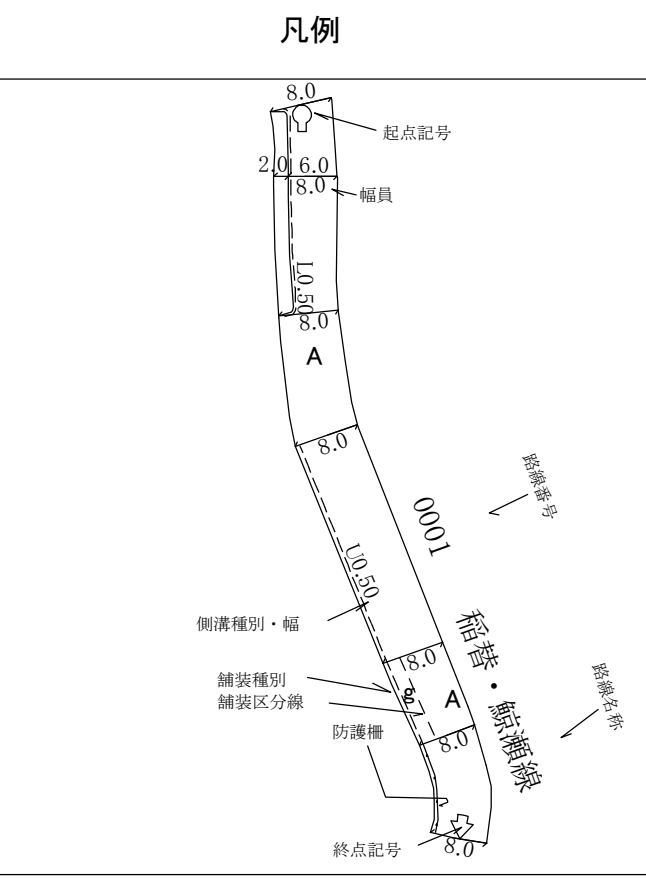

平成27年8月作成

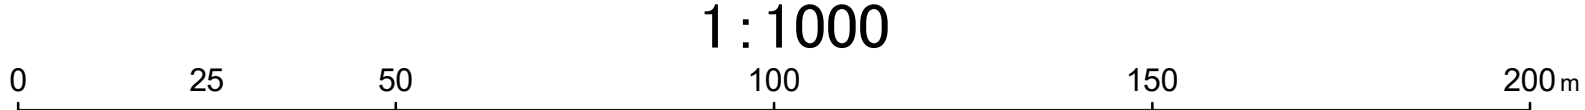

計画機関 水 巻 町
作業機関 国際航業株式会社