

水巻町道路現況平面図(台帳図)




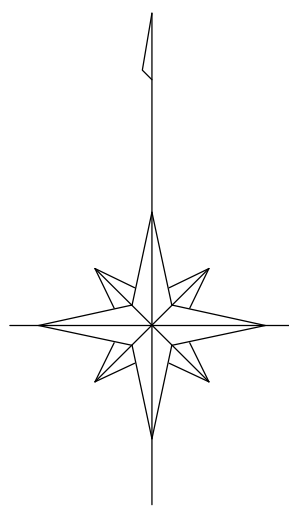


図 式	
地況種別	
L字溝蓋板	: E ———
L字溝蓋板	: E - - - - -
L字溝	: L - - - - -
舗装種別	
コンクリート	: C ———
アスファルト	: A ———
コウクリート平版	: P ———
砂利アスファルト	: a ———
砂利その他	: s ———
舗装境界	: - - - - -
防護種別	
ガードレール	: GR ———
ガードパイプ	: GP ———
マンホール	
上 水	: ◎
下 水	: ⊙
ガ ス	: ⊙
電 力	: ⊙
電 話	: ⊙
消 火 栓	: ⊙
工業用水	: ⊙
其 他	: ⊙
電 柱	
電 力	: ○
電 話	: ⊙
有 線	: ⊙
街 灯	: ●
街 路 灯	: ◆

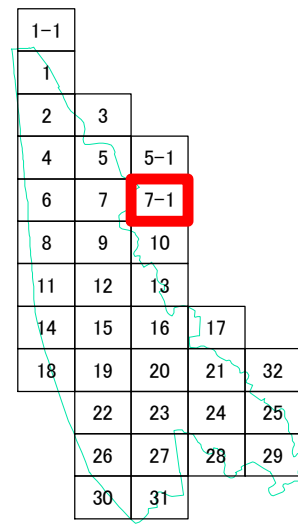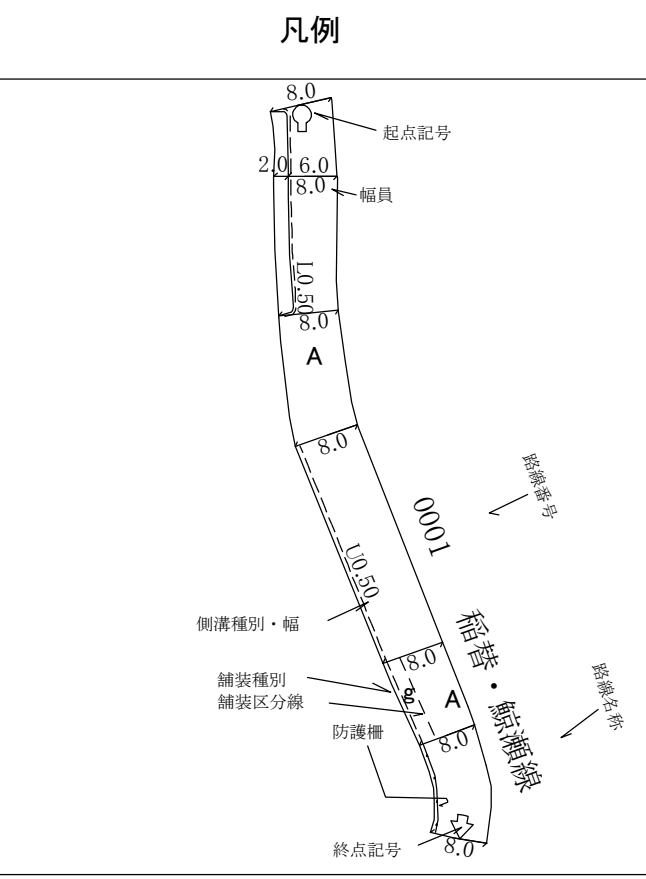

平成27年8月作成
平成28年3月補正

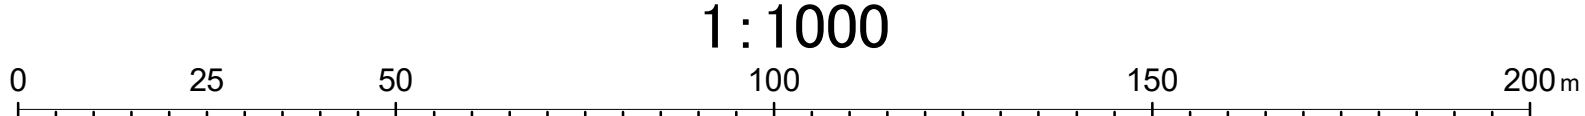

計画機関 水 巻 町
作業機関 国際航業株式会社