

水巻町道路現況平面図(台帳図)




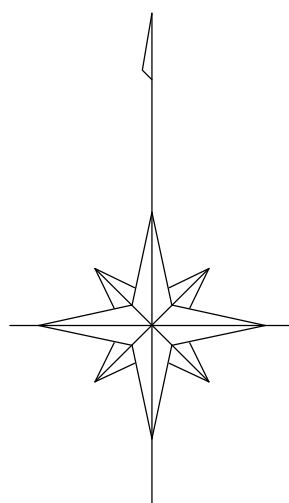


図 式	
測量種類	
1字測量線	——— E ———
1字測量界	——— E ———
1字溝	——— L ———
舗装種類	
コンクリート	C
アスファルト	A
コウクリート厚板	P
硬質アスファルト	a
砂利その他	s
舗装境界	———
防護柵種類	
ガードレール	GR ———
ガードパイプ	GP ———
マンホール	
上 水	⊗
下 水	⊙
ガ ス	⊗
電 力	⊗
電 話	⊗
消 火 栓	⊗
工業用水	⊗
管 線	⊗
その他	⊗
電 柱	○
電 力	○
電 話	○
有 線	○
街 灯	○
街 路 灯	◆

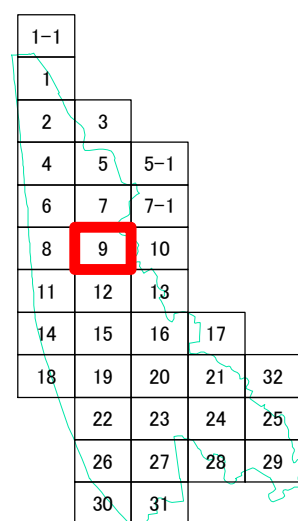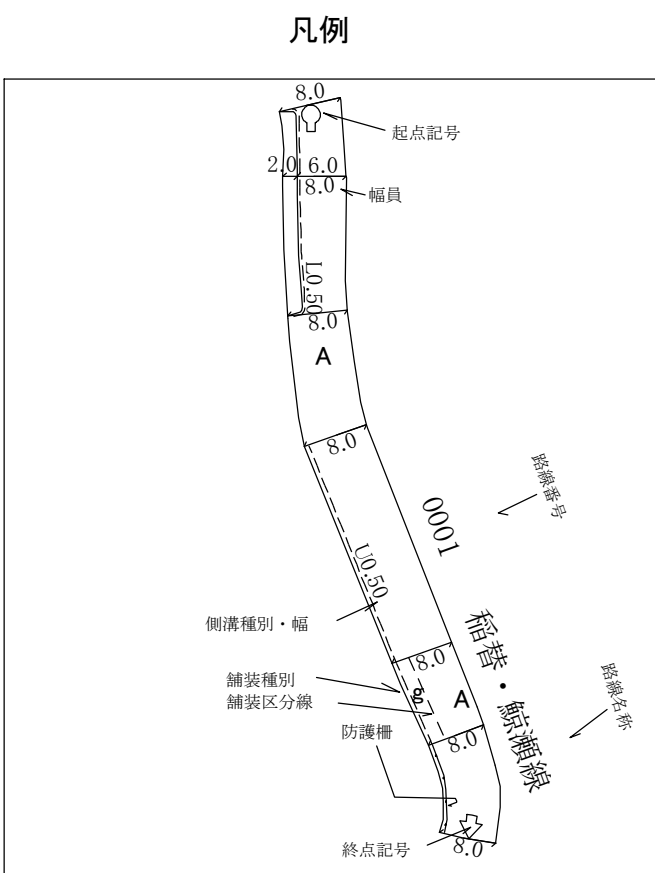

平成27年8月作成
平成29年3月補正 令和7年12月補正
令和4年9月補正
令和6年11月補正

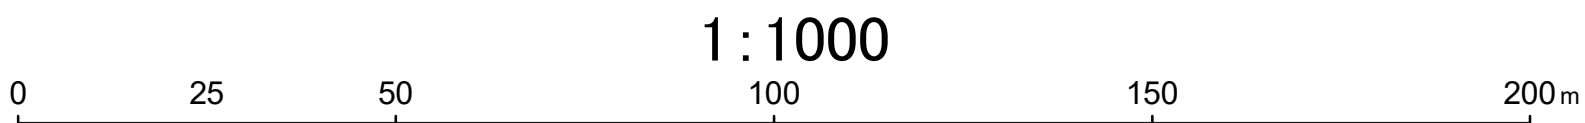

計画機関 水 巻 町
作業機関 国際航業株式会社