


系統図 S=1/2500

水 巻 町			
下 水 道 課			
工 事 名 称	令和 4 年度	工事番号	
	吉田南三丁目地内		
	吉田第1汚水幹線管渠築造工事		
図 面 名 称	系統図	縮 尺	図示
図 面 番 号	全 20 葉 中 1 号		




凡 例		
名 称		記 号
小型マンホール	内径300mm	⊖
0号マンホール	内径750mm	○
1号マンホール	内径900mm	●
2号マンホール	内径1200mm	⊙
副管付マンホール		⊖
塩ビ製汚水樹	内径200mm	●
埋設管	水道管	—W—
	ガス管	—G—
	汚水管	—汚—
	雨水管	—雨—
仮ベンチマーク		□
本路線	枝線	——
既設路線		----
将来計画路線		----


平面図 S=1/500

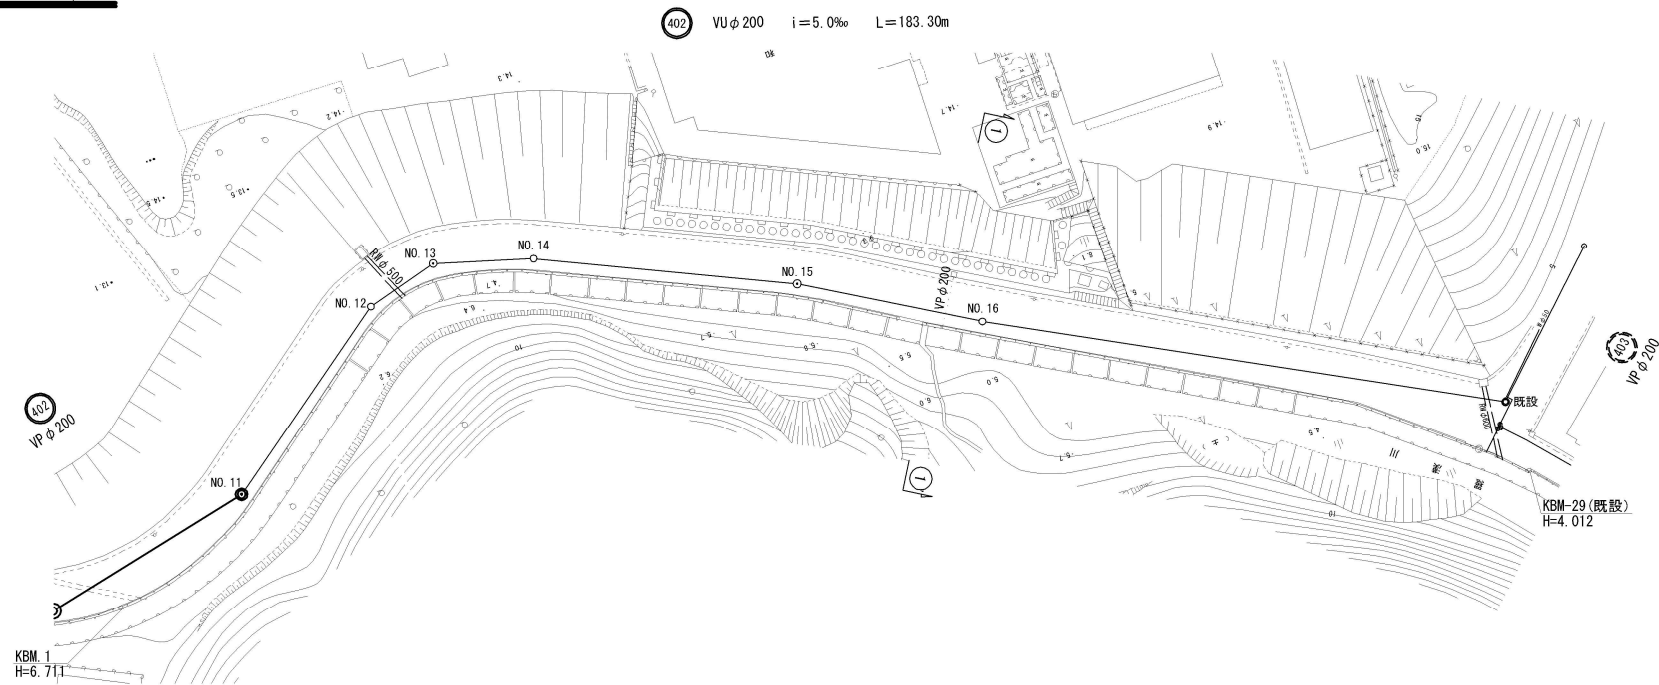

縦断図 縦断 S=1/100
横断 S=1/500

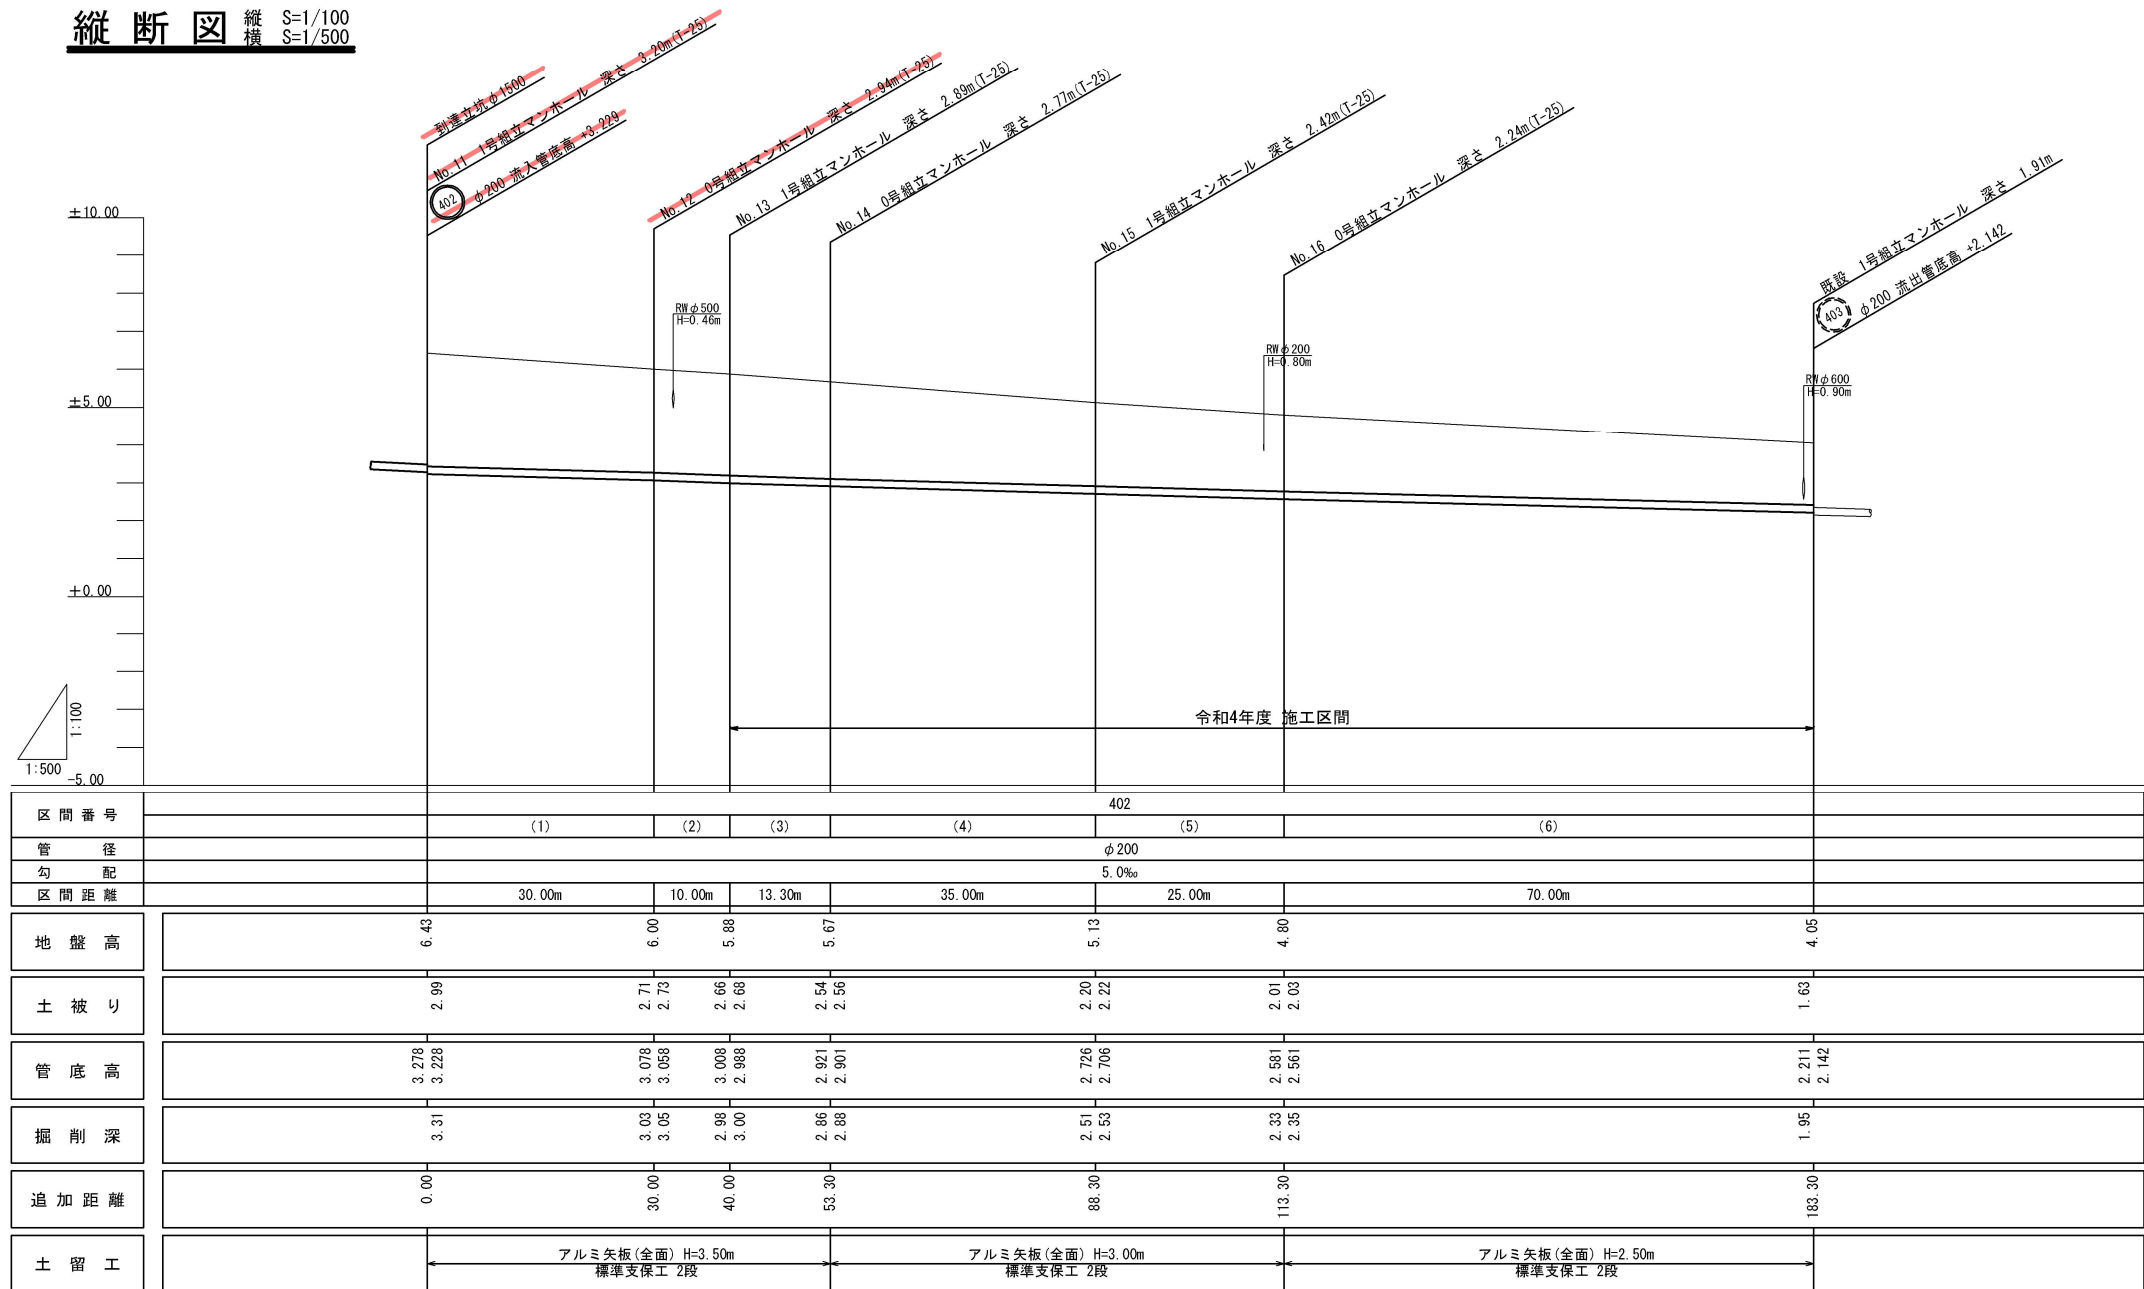

横断図 S=1:100

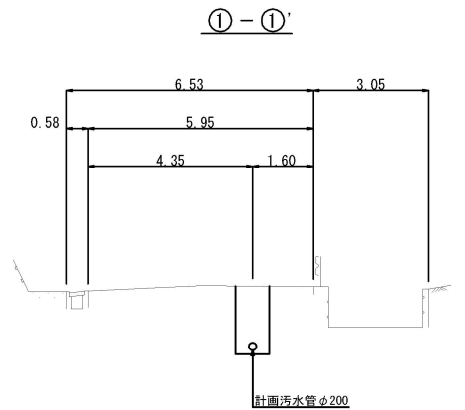


凡 例		
名 称		記 号
小型マンホール	内径300mm	⊕
0号マンホール	内径750mm	○
1号マンホール	内径900mm	⊙
2号マンホール	内径1200mm	⊗
副管付マンホール		⊙
塩ビ製汚水樹	内径200mm	●
埋設管	水道管	—W—
	ガス管	—G—
	汚水管	—汚—
	雨水管	—雨—
仮ベンチマーク		□
本路線	枝線	—
既設路線		---
将来計画路線		---


水 巻 町			
下 水 道 課			
工 事 名 称	令和 4 年度	工事番号	
	吉田南三丁目地内		
	吉田第1汚水幹線管渠築造工事		
図 面 名 称	0号組立マンホール標準構造図	縮 尺	図示
図 面 番 号	全 20 葉 中 17 号		

0号組立マンホール構造図 S=1:20
(内径750mm円形)


平 面 図

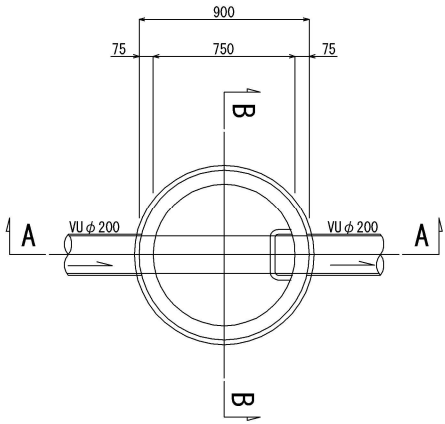

A - A 断面図

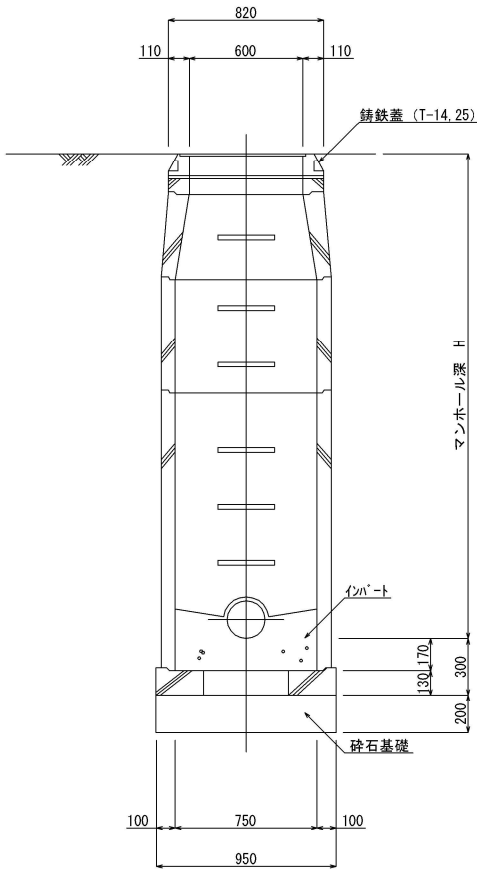

B - B 断面図

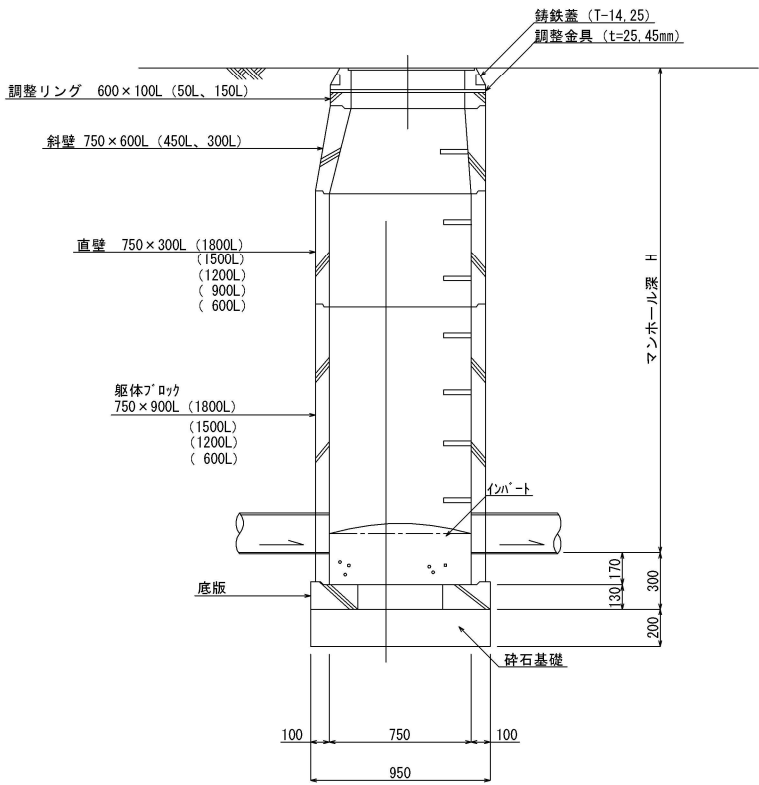


0号マンホール組合せ表

MH No.	MH 深 (mm)	ブ ロ ッ ク 類																				蓋		転 落 防 止 蓋	削孔		底部工		
		躯体ブロック						直 壁						斜 壁			調整リング			調整金具		14	25		φ150	φ200	φ250	φ300	砕石
		個	個	個	個	個	個	個	個	個	個	個	個	個	個	個	個	個	個	個	個	組	組	個	箇所	箇所	箇所	箇所	箇所
12	2942	1					1		1					1			1		1		1	1	1	1	1	1			
14	2769	1					1	1						1		1		1		1	1	1	1	1	1	1			
16	2239	1				1								1				1		1	1	1	1	1	1	1			
計		3				1	2	1	1					1	2		2	1	1	2		3	3		3	3			


水 巻 町			
下 水 道 課			
工 事 名 称	令和 4 年度	工事番号	
	吉田南三丁目地内		
	吉田第1汚水幹線管渠築造工事		
図 面 名 称	1号組立マンホール標準構造図	縮 尺	図示
図 面 番 号	全 20 葉 中 18 号		

1号組立マンホール構造図 S=1:20
(内径900mm円形)


平 面 図

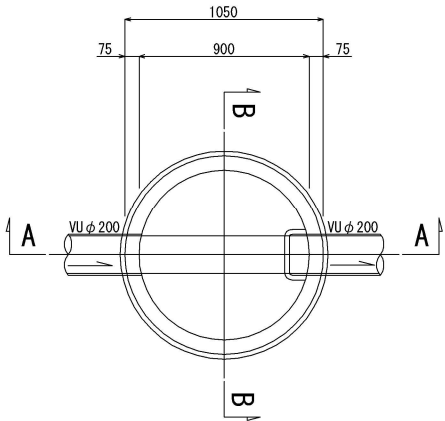

A - A 断面図

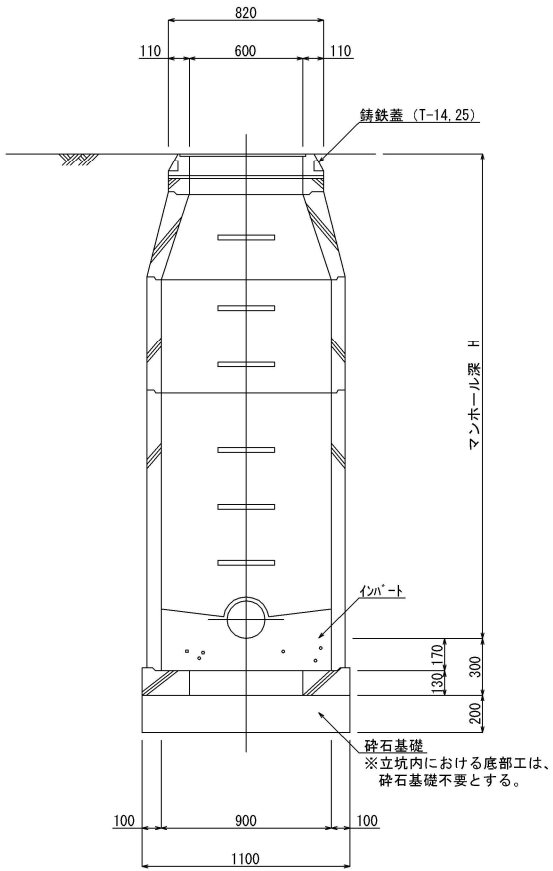

B - B 断面図

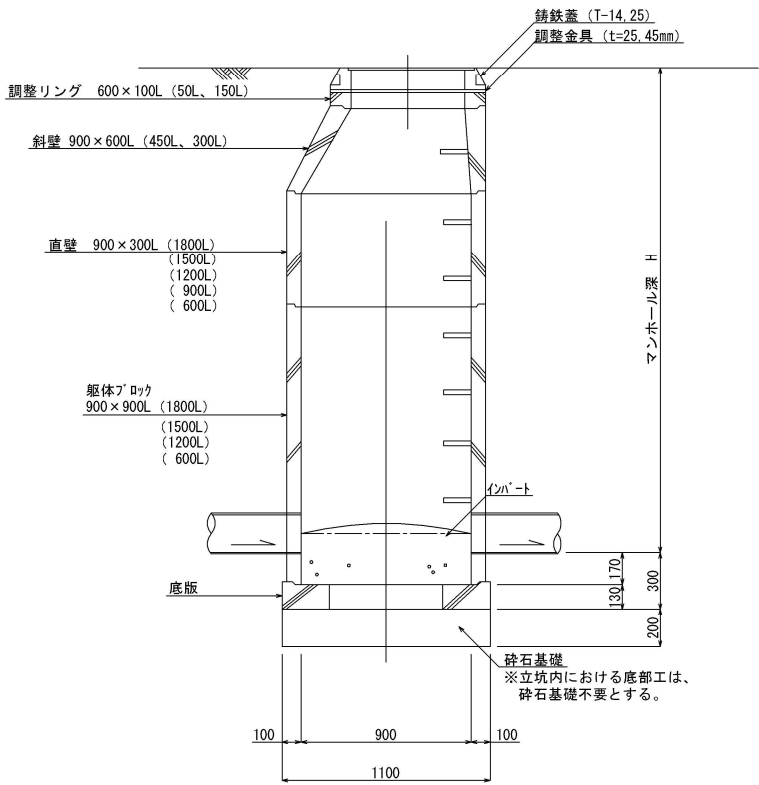

1号マンホール組合せ表

MH No.	MH 深 (mm)	ブ ロ ッ ク 類																				蓋		転 落 防 止 蓋	削孔		底部工					
		躯体ブロック						直 壁						斜 壁			調整リング				調整金具		14		25	φ150	φ200	インバート 砕石	インバート	砕石	調整 コンクリート	底版 コンクリート
		個	個	個	個	個	個	個	個	個	個	個	個	個	個	個	個	個	個	個	組	組	個		箇所	箇所	箇所	箇所	箇所	m	m	
2	5488	1					1					1			1		1		1		1	1		1		1				0.150		
4	4818	1					1		1			1		1		2		1		1	1	1	1	1	1		1					
5	4270	1					1							1		1		1			1	1		2								
7	4262	1					1						1			1		1			1			1		1						
9	3731	1					1					1			1		1	1			1			1		1						
11	3202	1					1		1					1		2			1		1			1		1				0.150		
13	2892	1					1	1						1		2			1		1			1	1							
15	2424	1					1						1			2		1			1			1	1							
既設	1908																									1						
計		8					8	1	2		2		4		2	6		11	1	5	3		8	3	1	10	2	6		0.300		

