雨水区画割平面図

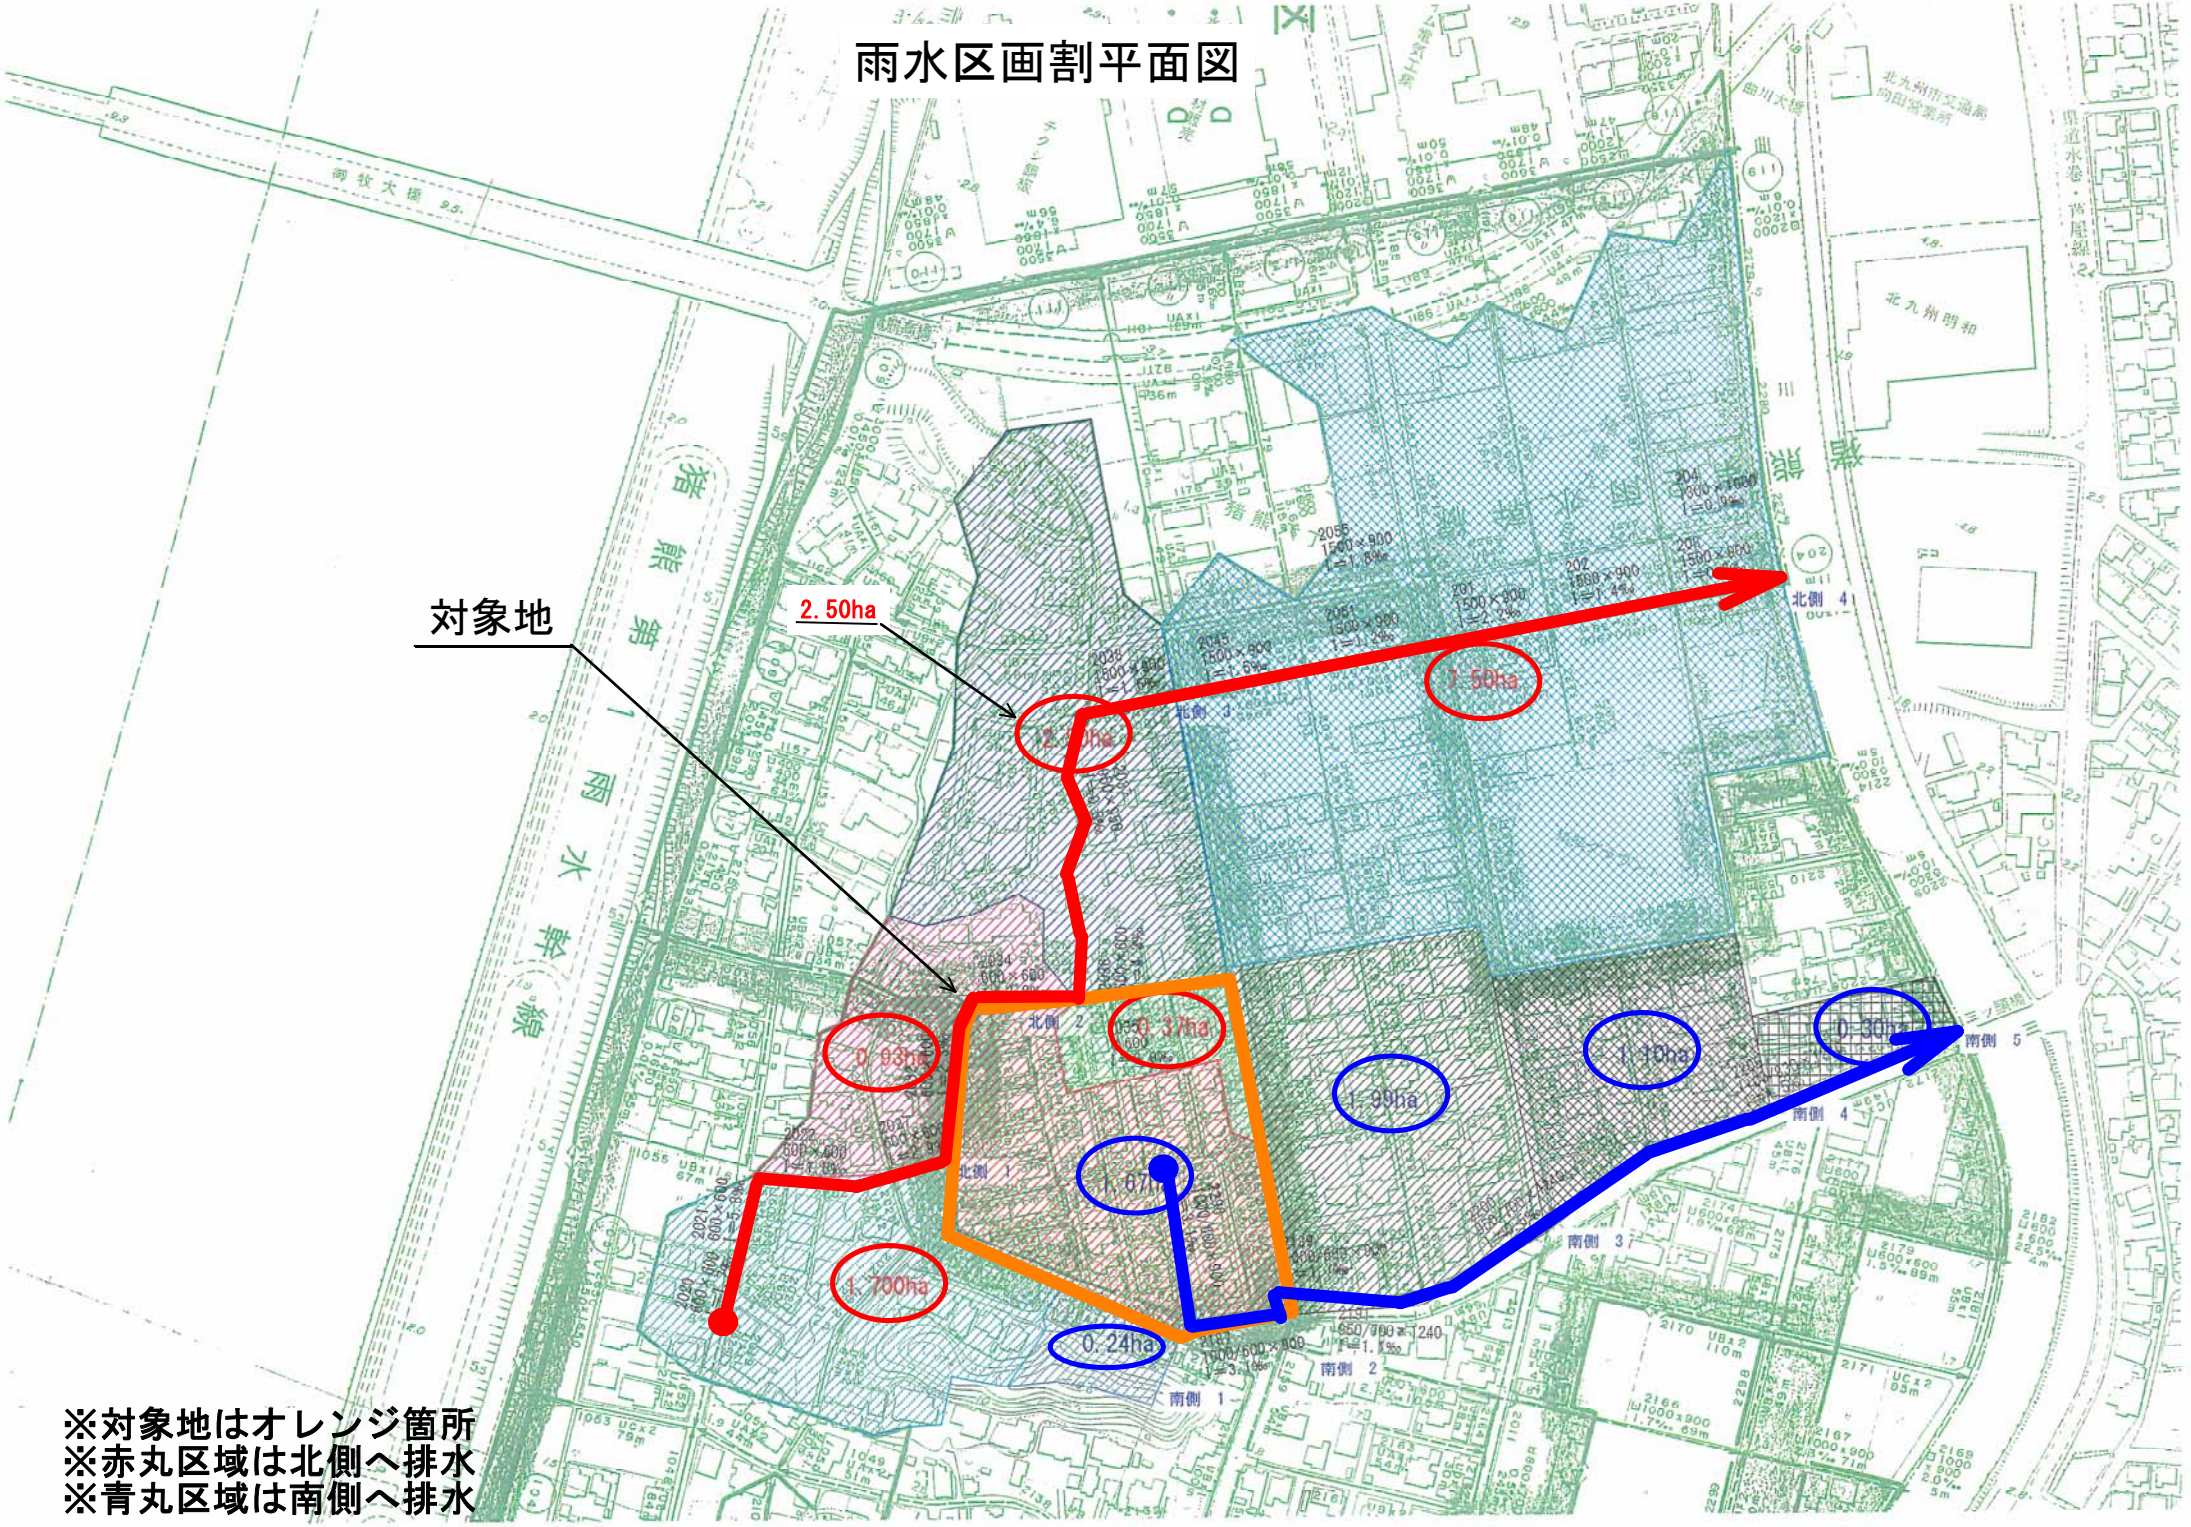

※対象地はオレンジ箇所
※赤丸区域は北側へ排水
※青丸区域は南側へ排水