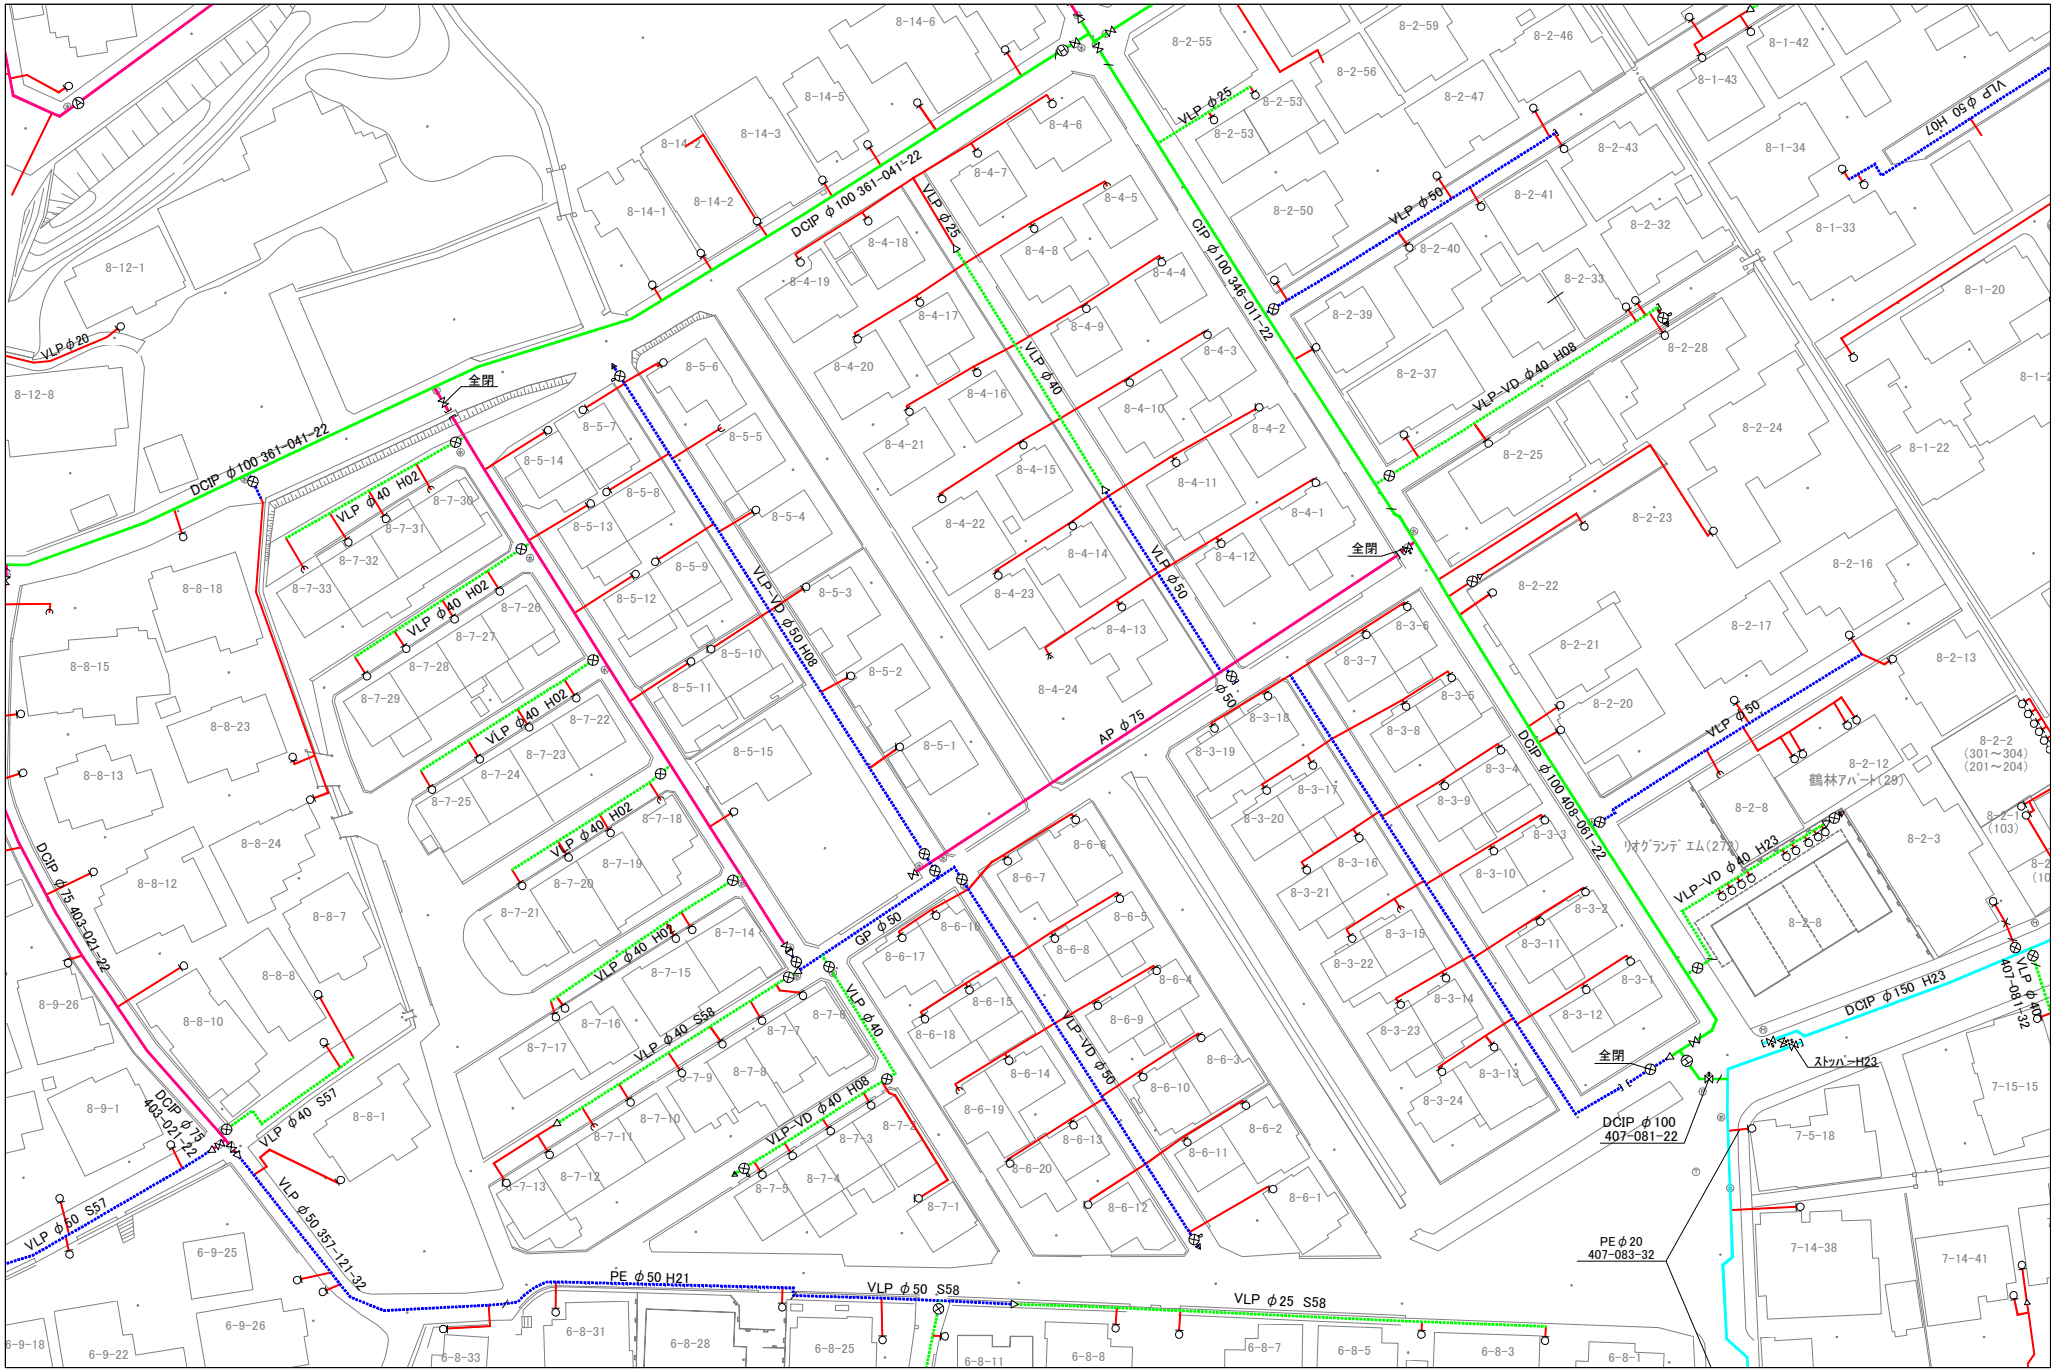
DCIP φ100 361-041-22
VLP φ25
CIP φ100 346-011-22
VLP φ50
VLP φ50 H07
VLP φ20
全閉
VLP φ40 H02
VLP φ40
VLP-VD φ50 H08
VLP φ50
AP φ75
VLP-VD φ40 H08
DCIP φ100 408-061-22
鶴林アパート(29)
リオグランデ エム(27)
VLP-VD φ40 H23
DCIP φ150 H23
ストッパー H23
VLP φ40 407-081-32
DCIP φ100 407-081-22
PE φ20 407-083-32
DCIP φ75 403-021-22
VLP φ40 S57
VLP φ50 S57
VLP φ50 357-121-32
PE φ50 H21
VLP φ50 S58
VLP φ25 S58
GP φ50
VLP φ40 S58
VLP-VD φ50
VLP φ40 H02

1:1000