



# 水巻町道路現況平面図(台帳図)

1	2
3	4
5	6
7	8
9	10
11	12
13	14
15	16
17	18
19	20
21	22
23	24
25	26
27	28
29	30
31	32

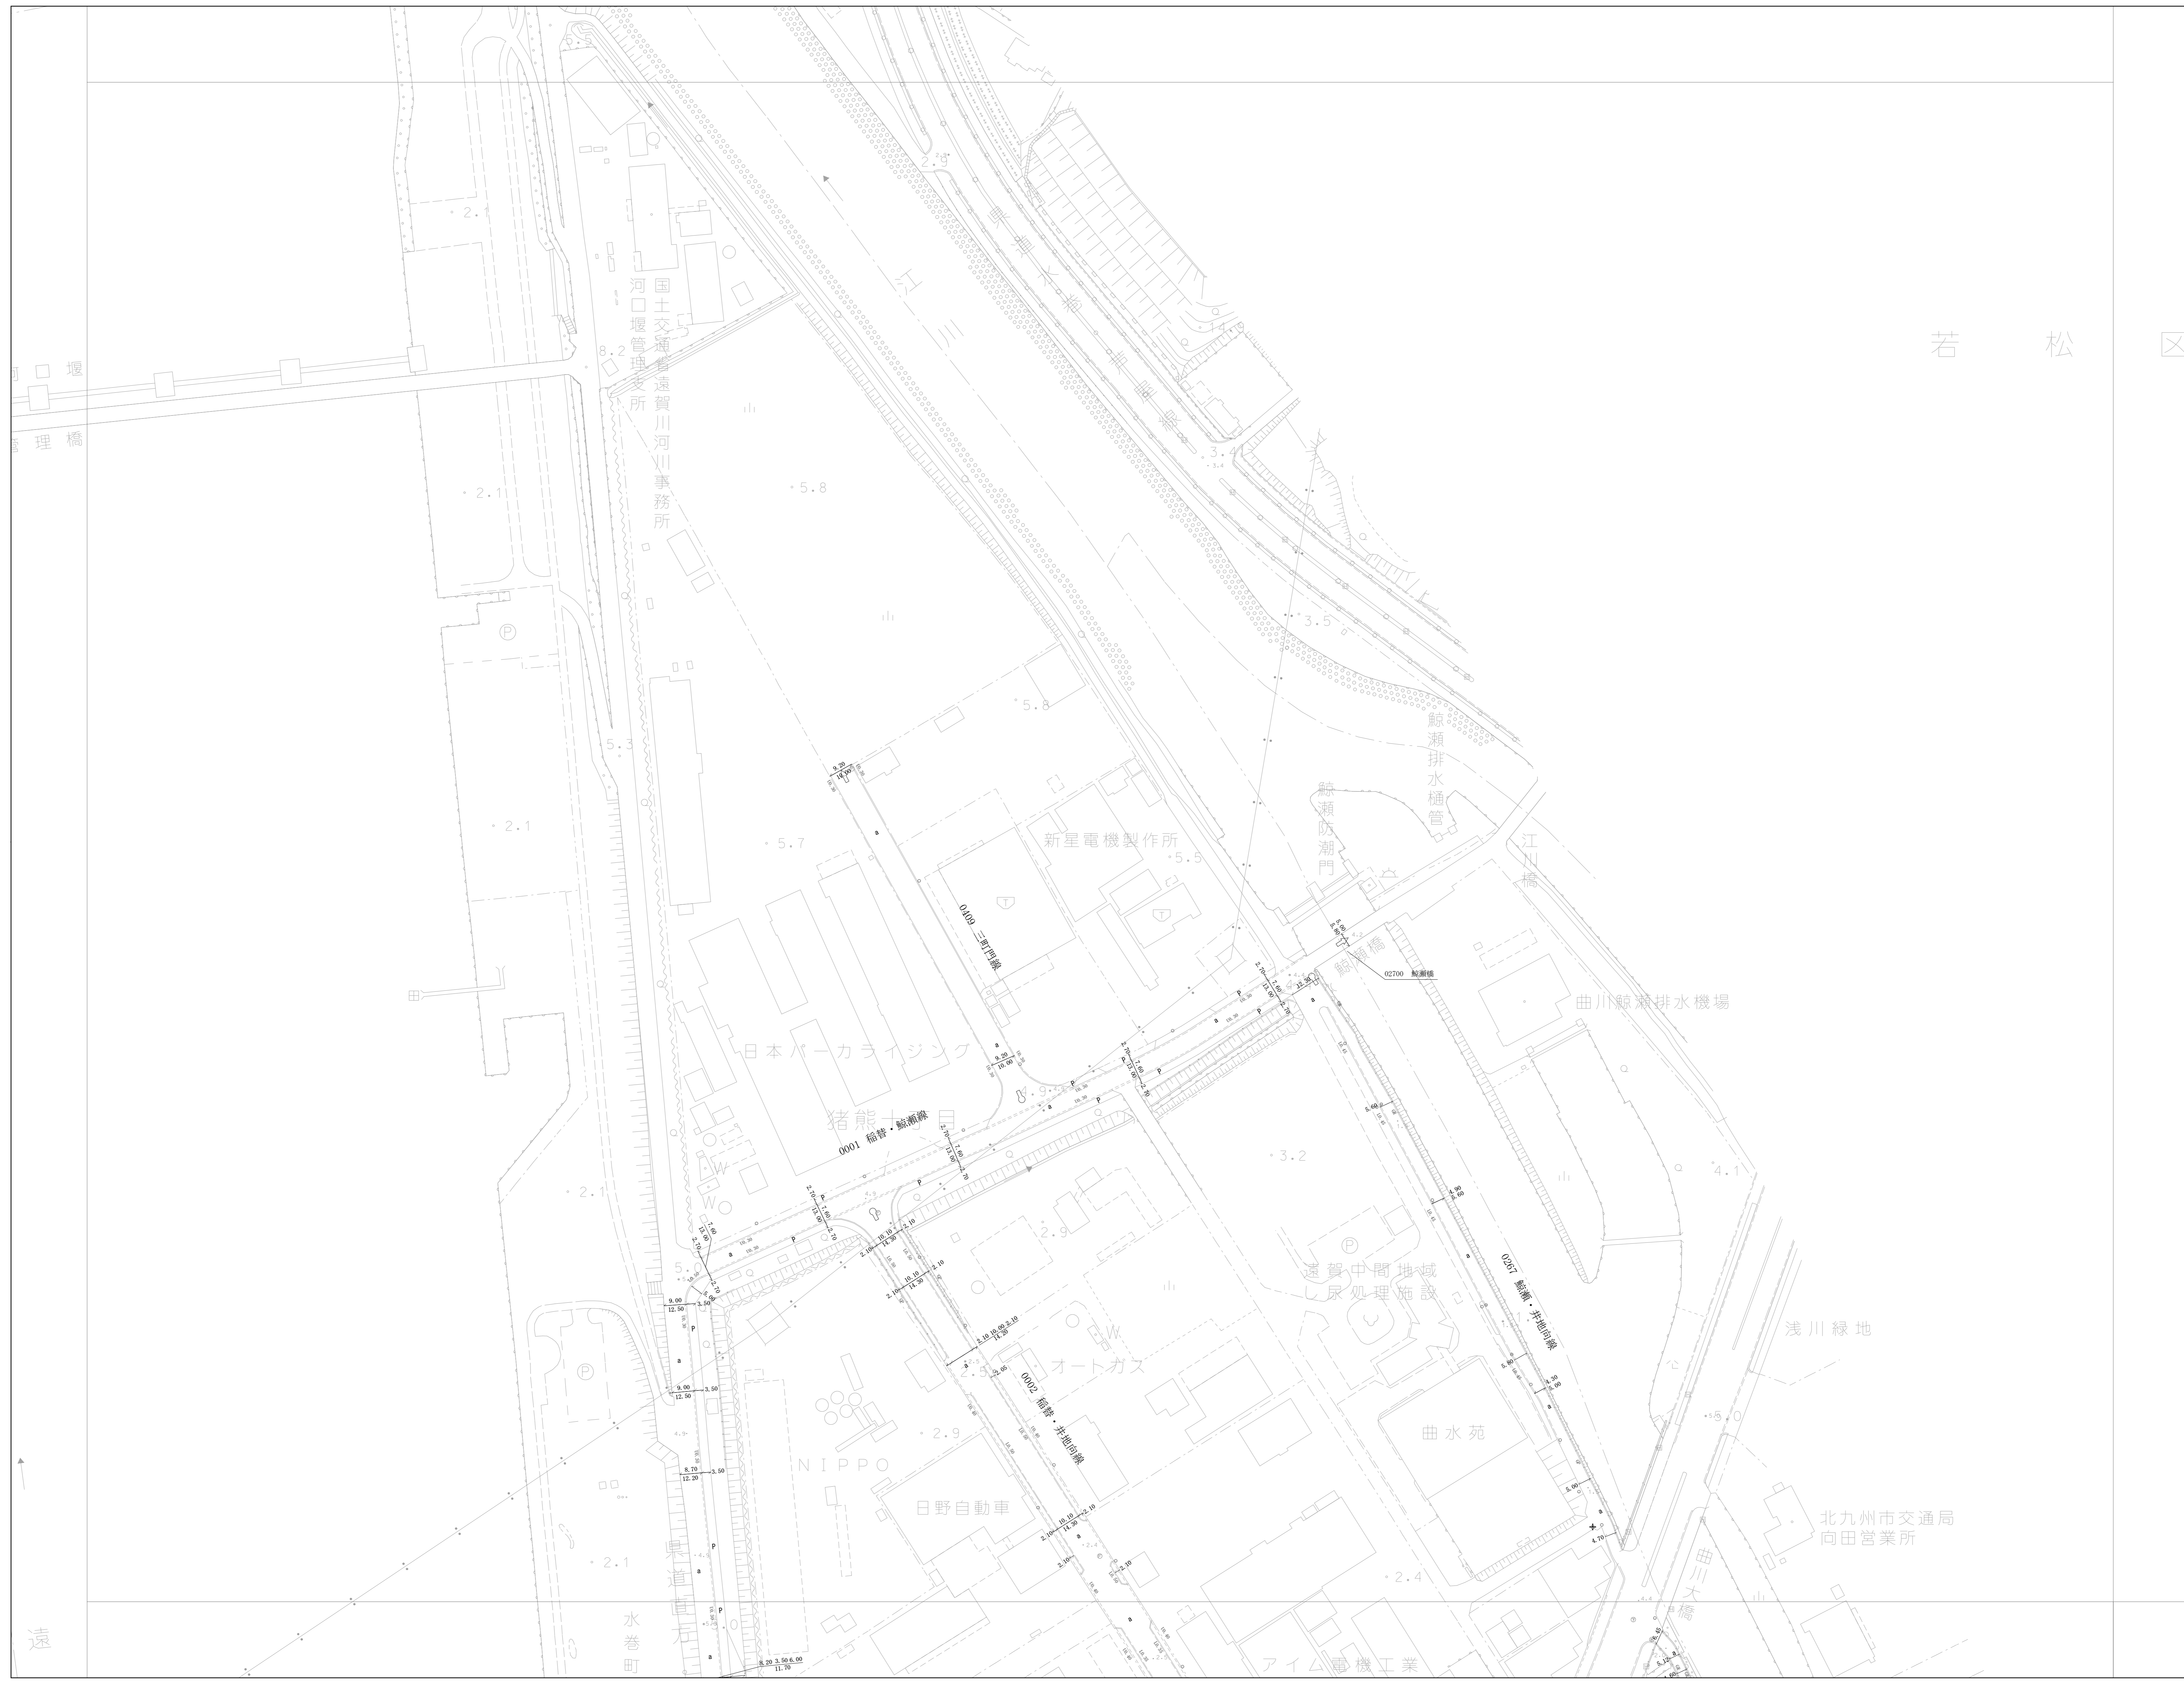

若松

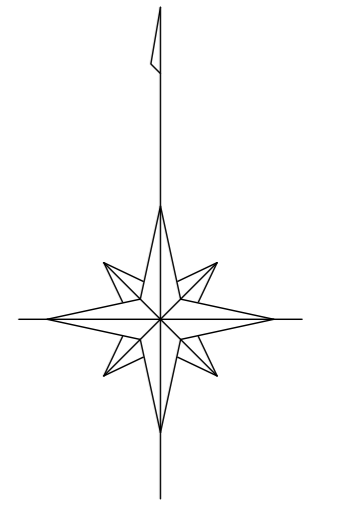

図式

道路種別	
1字線路	— E —
2字線路	— E —
3字線路	— L —
種別	
コンクリート	— C —
アスファルト	— A —
コンクリート平橋	— P —
コンクリート平橋	— B —
鉄骨平橋	— S —
種別	
防護種別	
ガードレール	— GR —
ガードワイ	— GW —
マンホール	
上水	— U —
下水	— D —
ガス	— G —
電力	— E —
電話	— T —
消火栓	— F —
工業用水	— I —
その他	— O —
電柱	
電力	— P —
電話	— T —
有線	— W —
街灯	— L —
街路灯	— S —

