
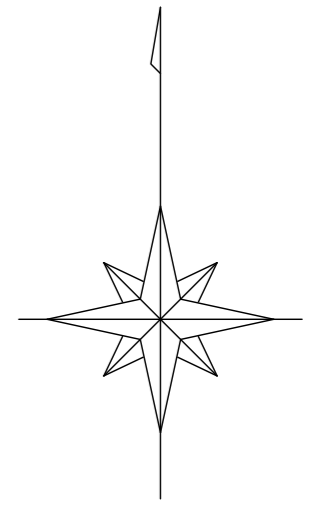


水巻町道路現況平面図(台帳図)

1	2	3	4	5	5-1
6	7	7-1	8	9	10
11	12	13	14	15	16
17	18	19	20	21	22
23	24	25	26	27	28
29	30	31			

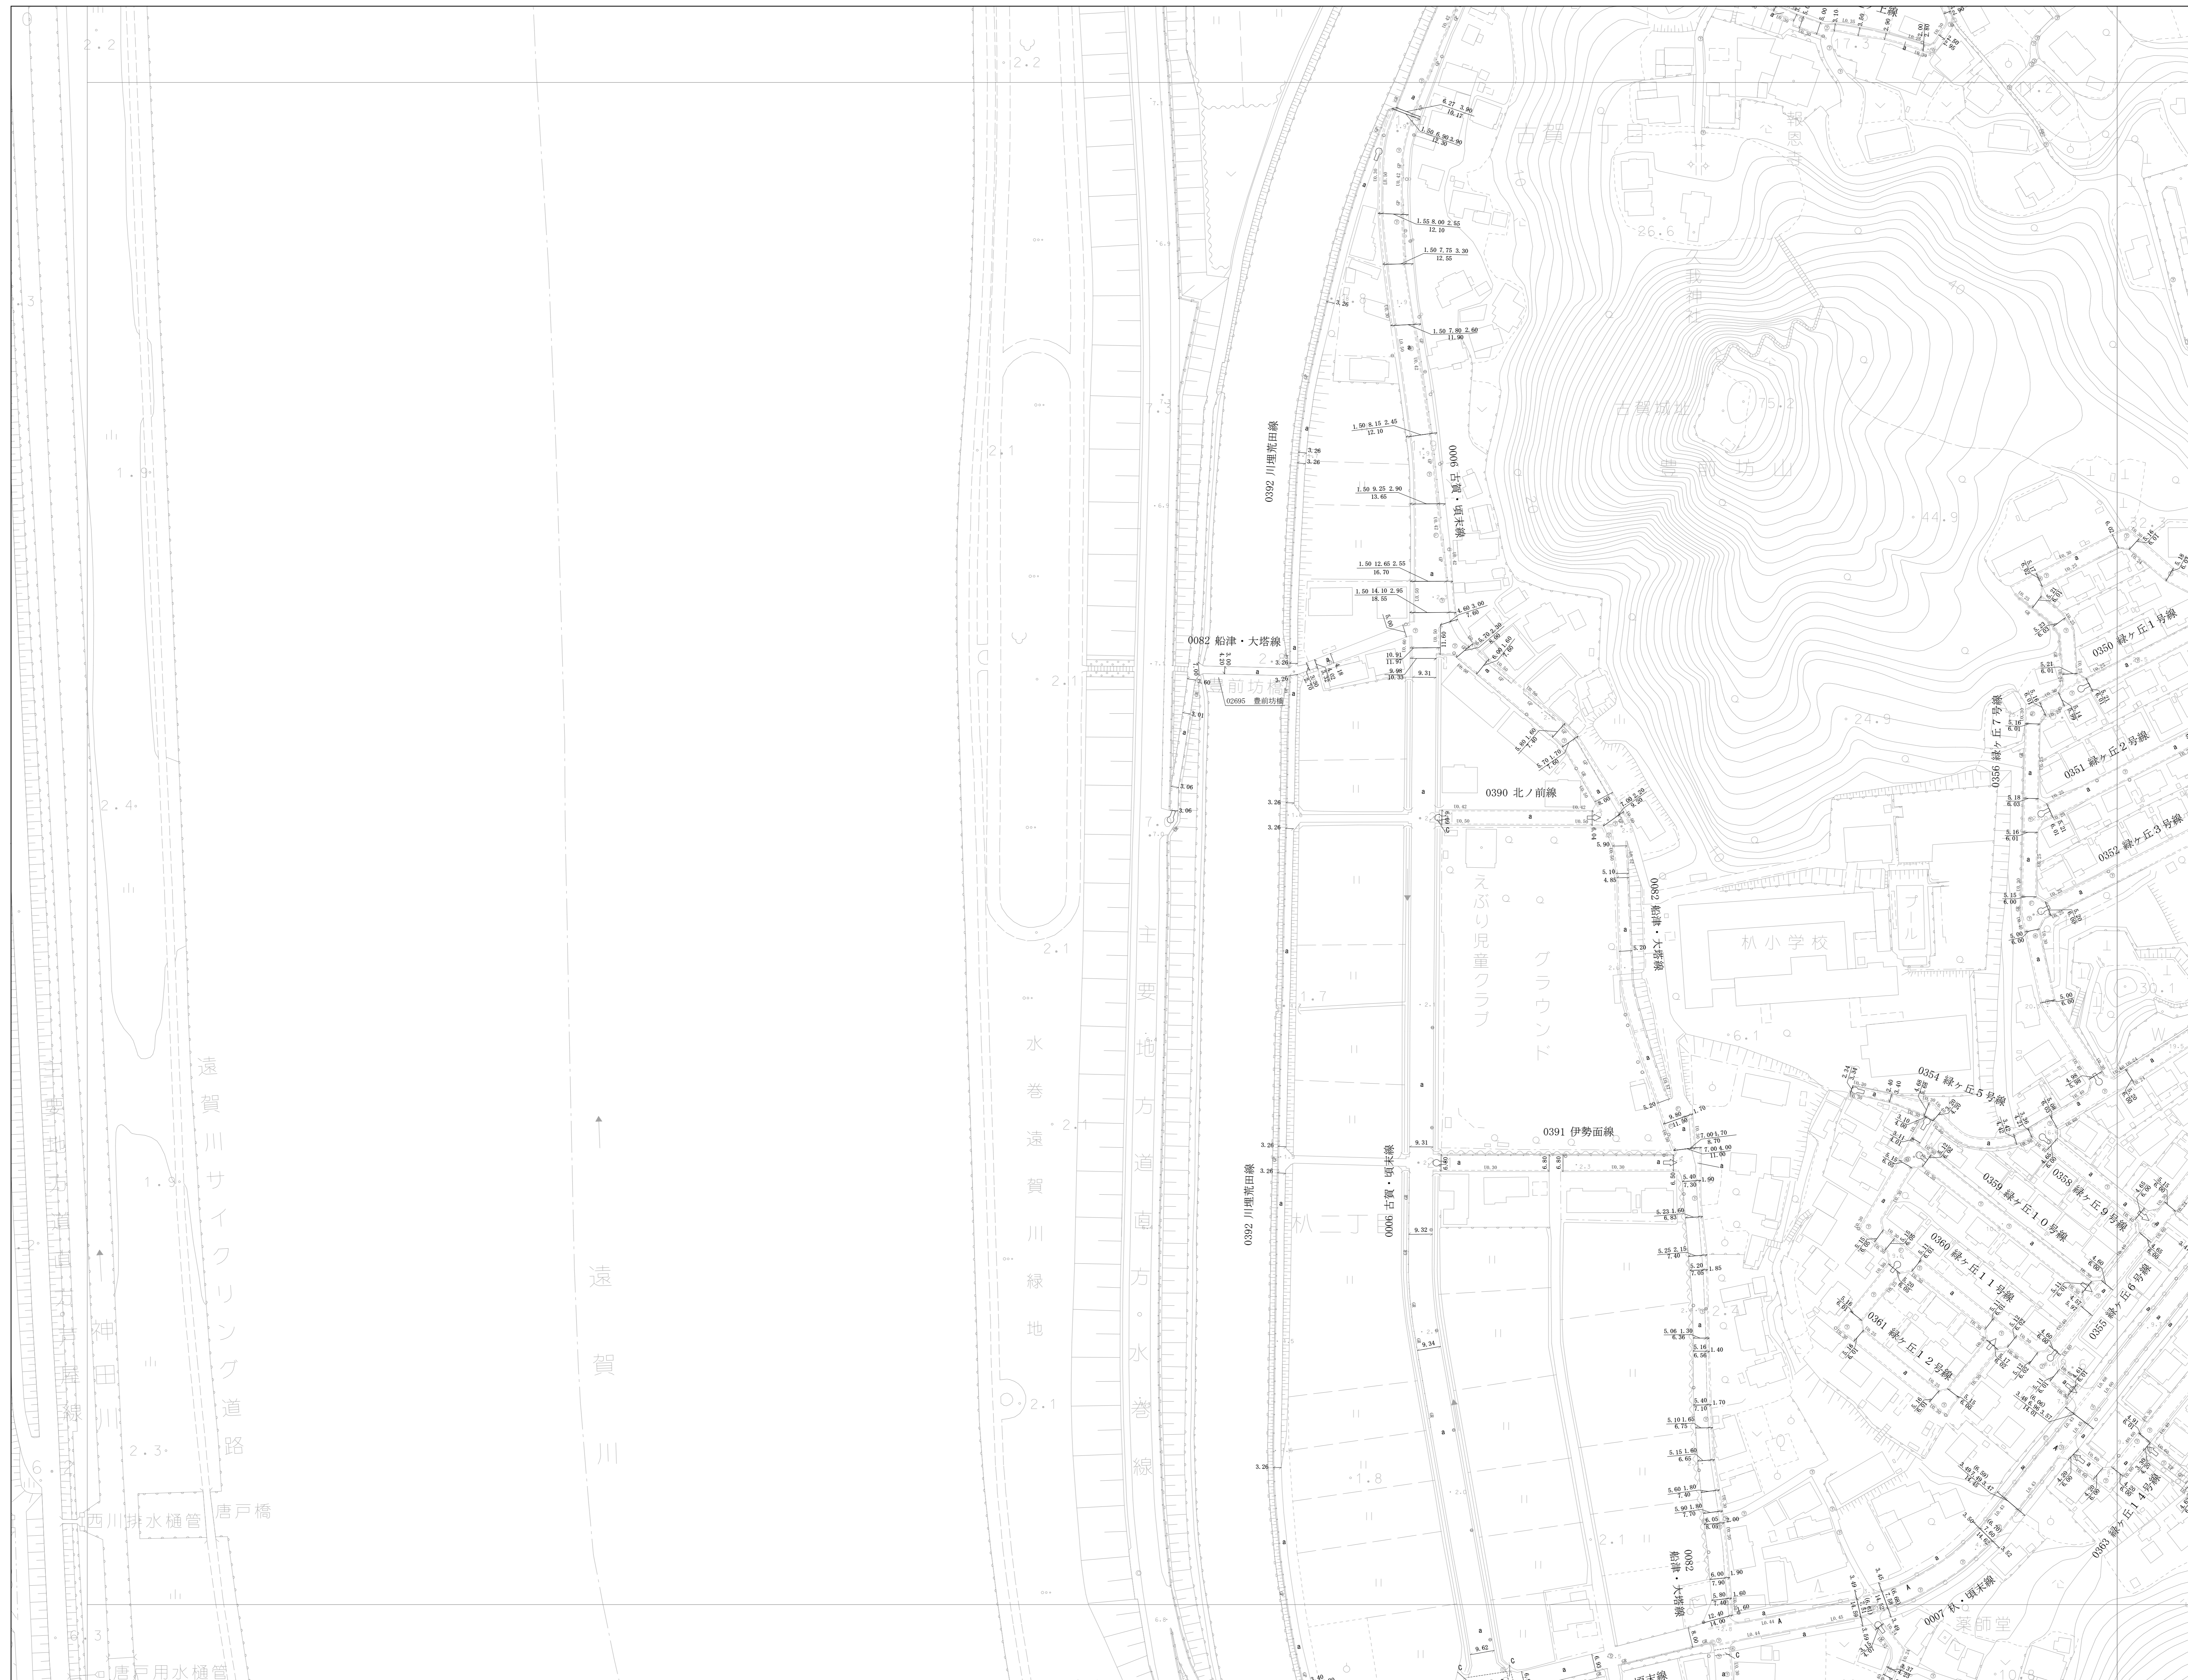

図式

道路種別	
1字道路	—
2字道路	- - -
3字道路	---
種別	
コンクリート	C
アスファルト	A
コンクリート平橋	P
コンクリート平橋	B
砂利平橋	S
種別別表	
防護種別	
ガードレール	GR
ガードワイ	GW
マンホール	
上水	◎
下水	○
ガス	◇
電力	⊙
電話	⊕
消火栓	⊗
工業用水	⊖
井	⊘
その他	⊙
電柱	
電力	○
電話	○
有線	○
街灯	◇
街路灯	◇

