
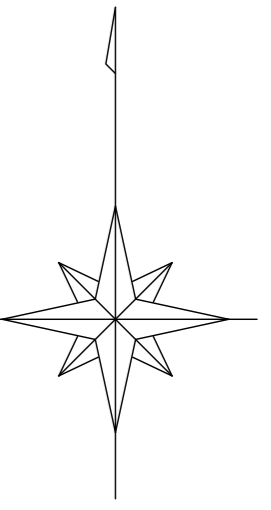



# 水巻町道路現況平面図(台帳図)

1	2	3
4	5	5-1
6	7	7-1
8	9	10
11	12	13
14	15	16
17	18	19
20	21	22
23	24	25
26	27	28
29	30	31

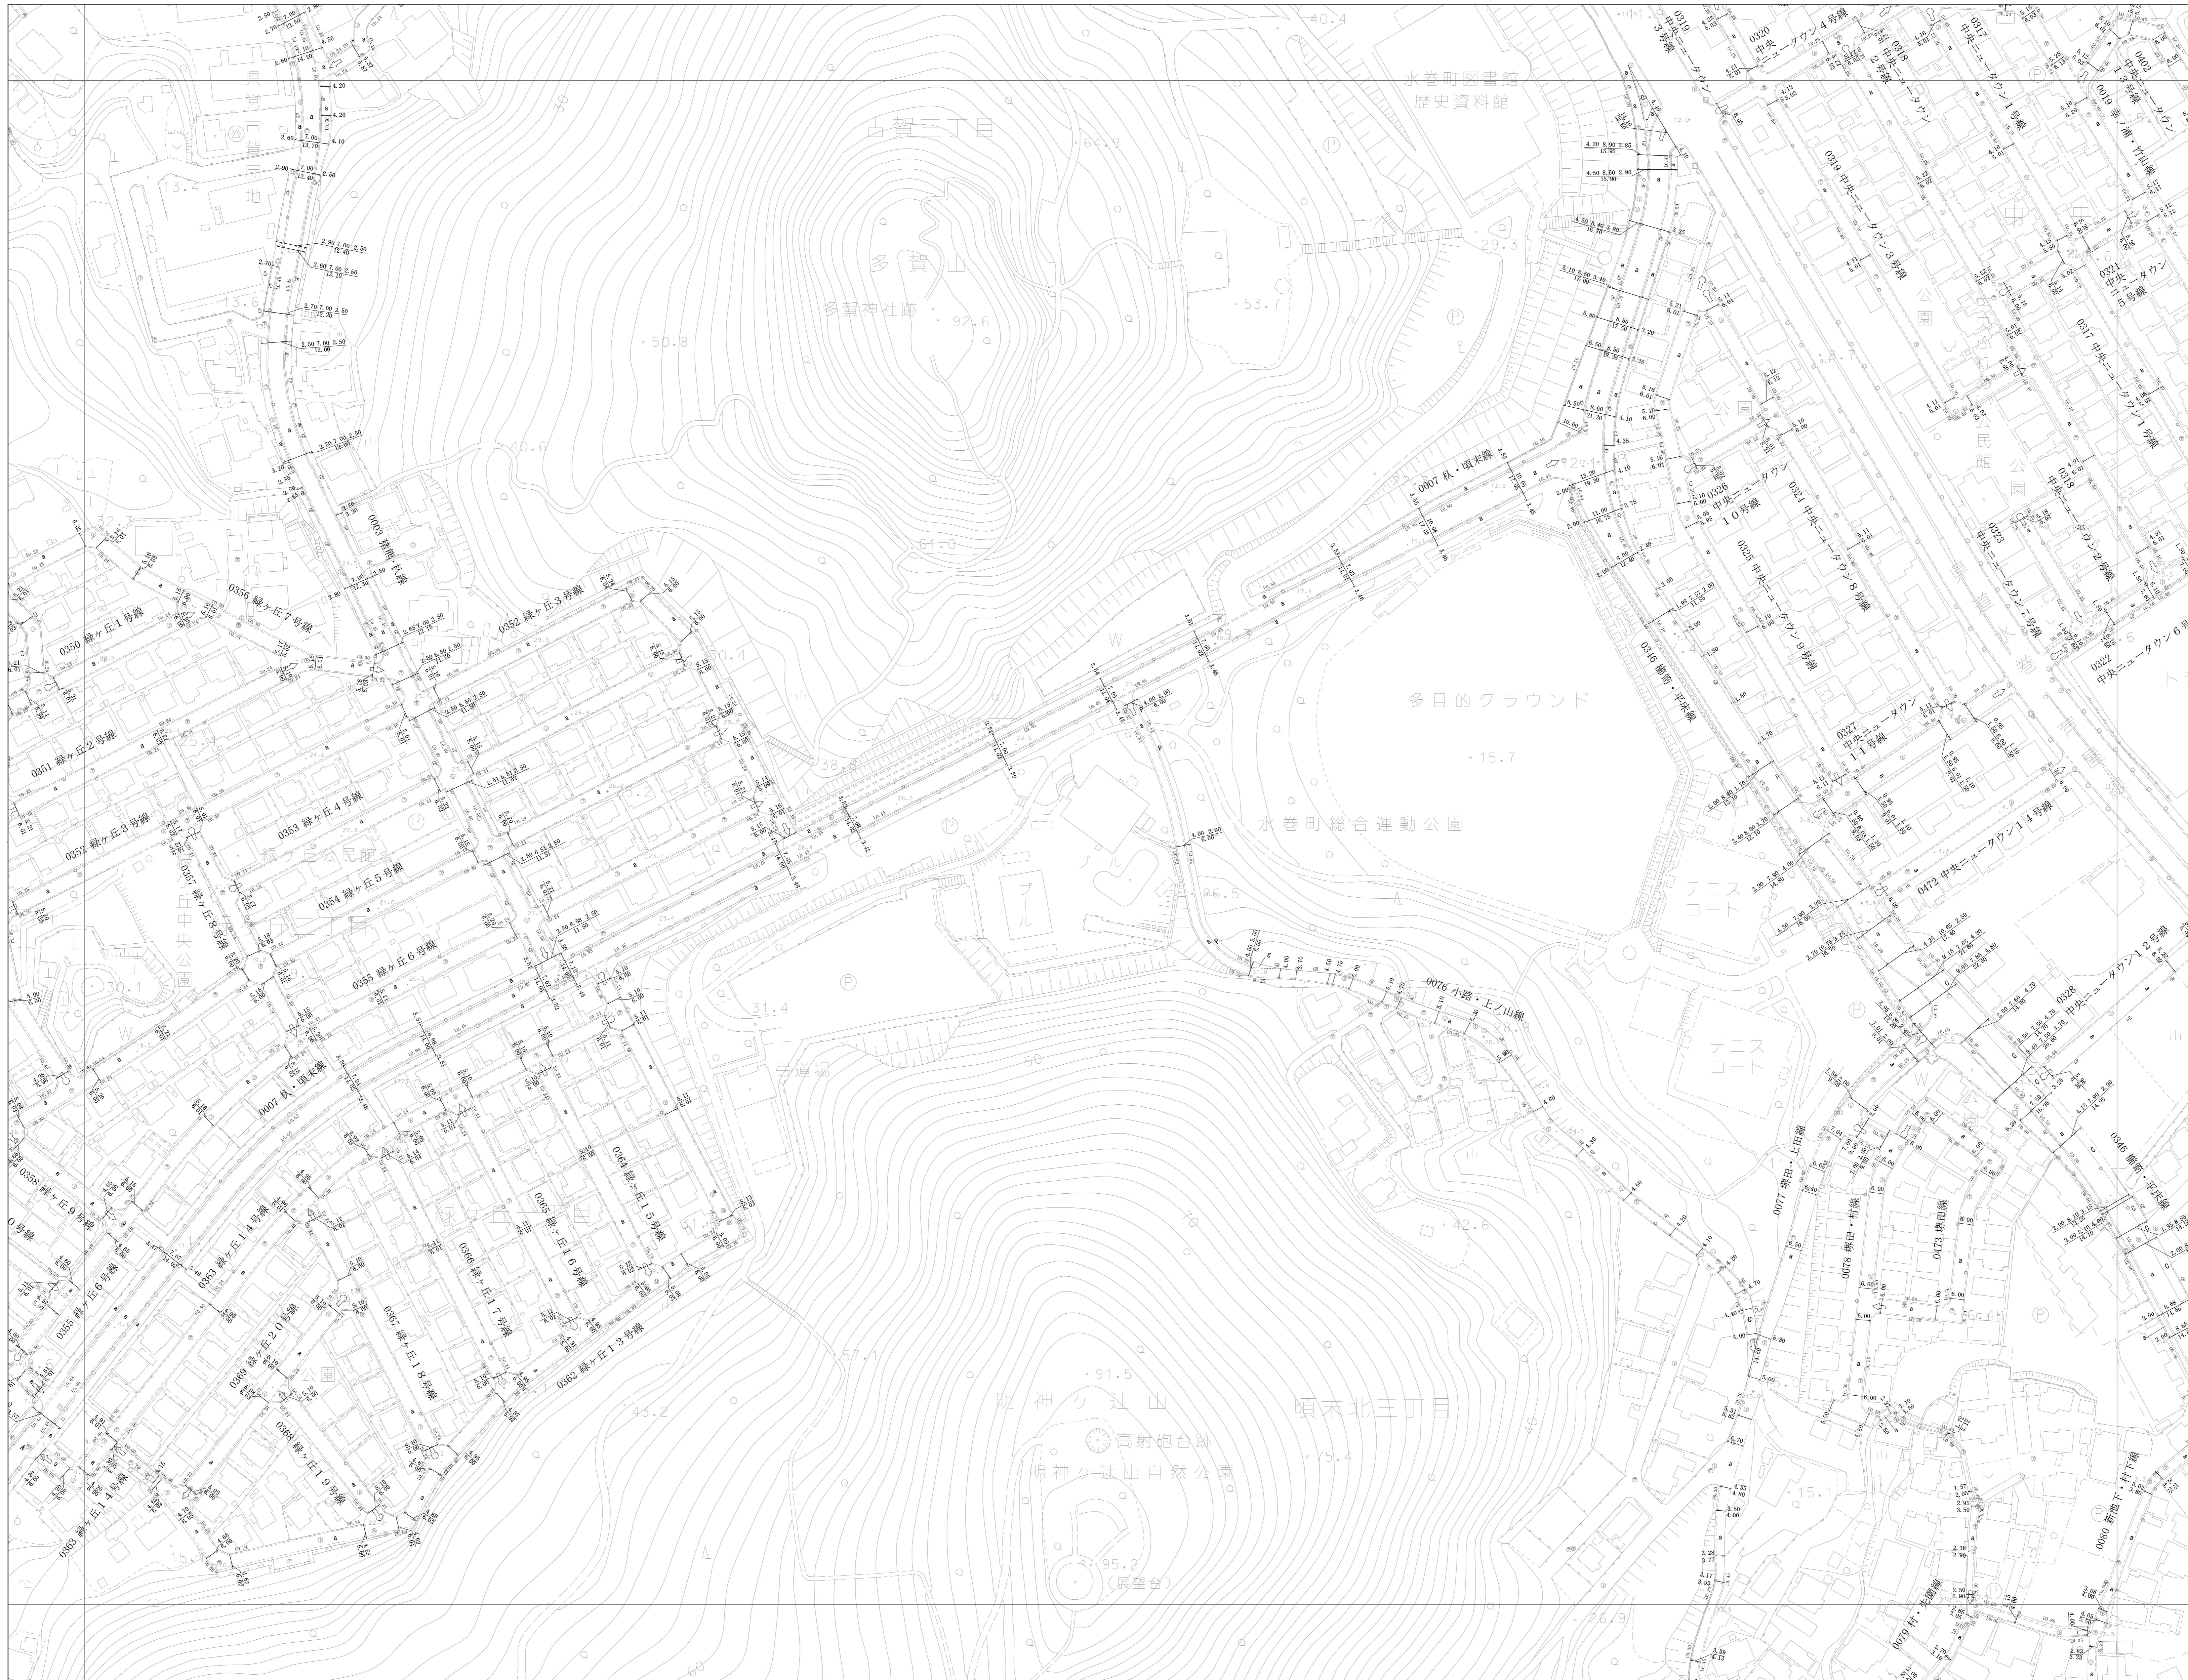

図式

道路種別	—
U字溝蓋物	—
L字溝蓋物	—
L字溝	—
橋脚種別	—
コンクリート	—
アスファルト	—
コンクリート平橋	—
橋脚コンクリート	—
橋脚石橋	—
橋脚鉄骨橋	—
防護種別	—
ガードレール	—
ガードワイ	—
マンホール	—
上水	—
下水	—
ガス	—
電力	—
電話	—
消防栓	—
工業用水	—
管線	—
その他	—
電柱	—
電力	—
電話	—
有線	—
街灯	—
街路灯	—

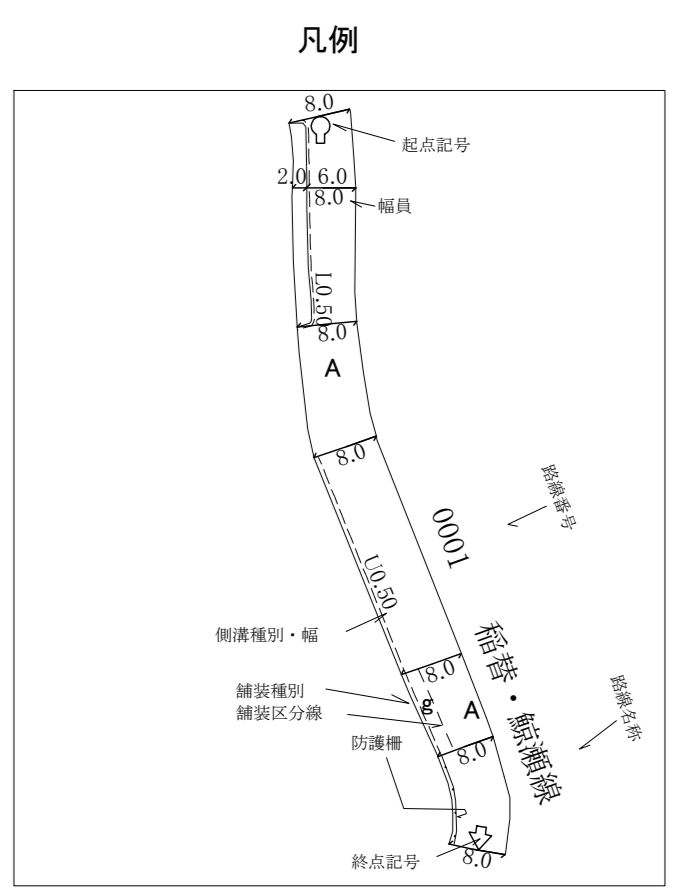

平成27年8月作成  
 平成29年7月補正  
 令和2年9月補正  
 令和4年9月補正

