
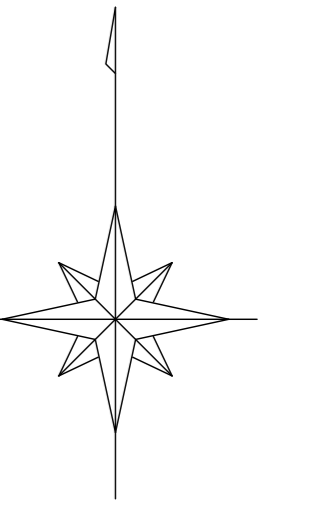


# 水巻町道路現況平面図(台帳図)

1	2	3	4	5	6	7	8	9	10
11	12	13	14	15	16	17	18	19	20
21	22	23	24	25	26	27	28	29	30
31	32	33	34	35	36	37	38	39	40

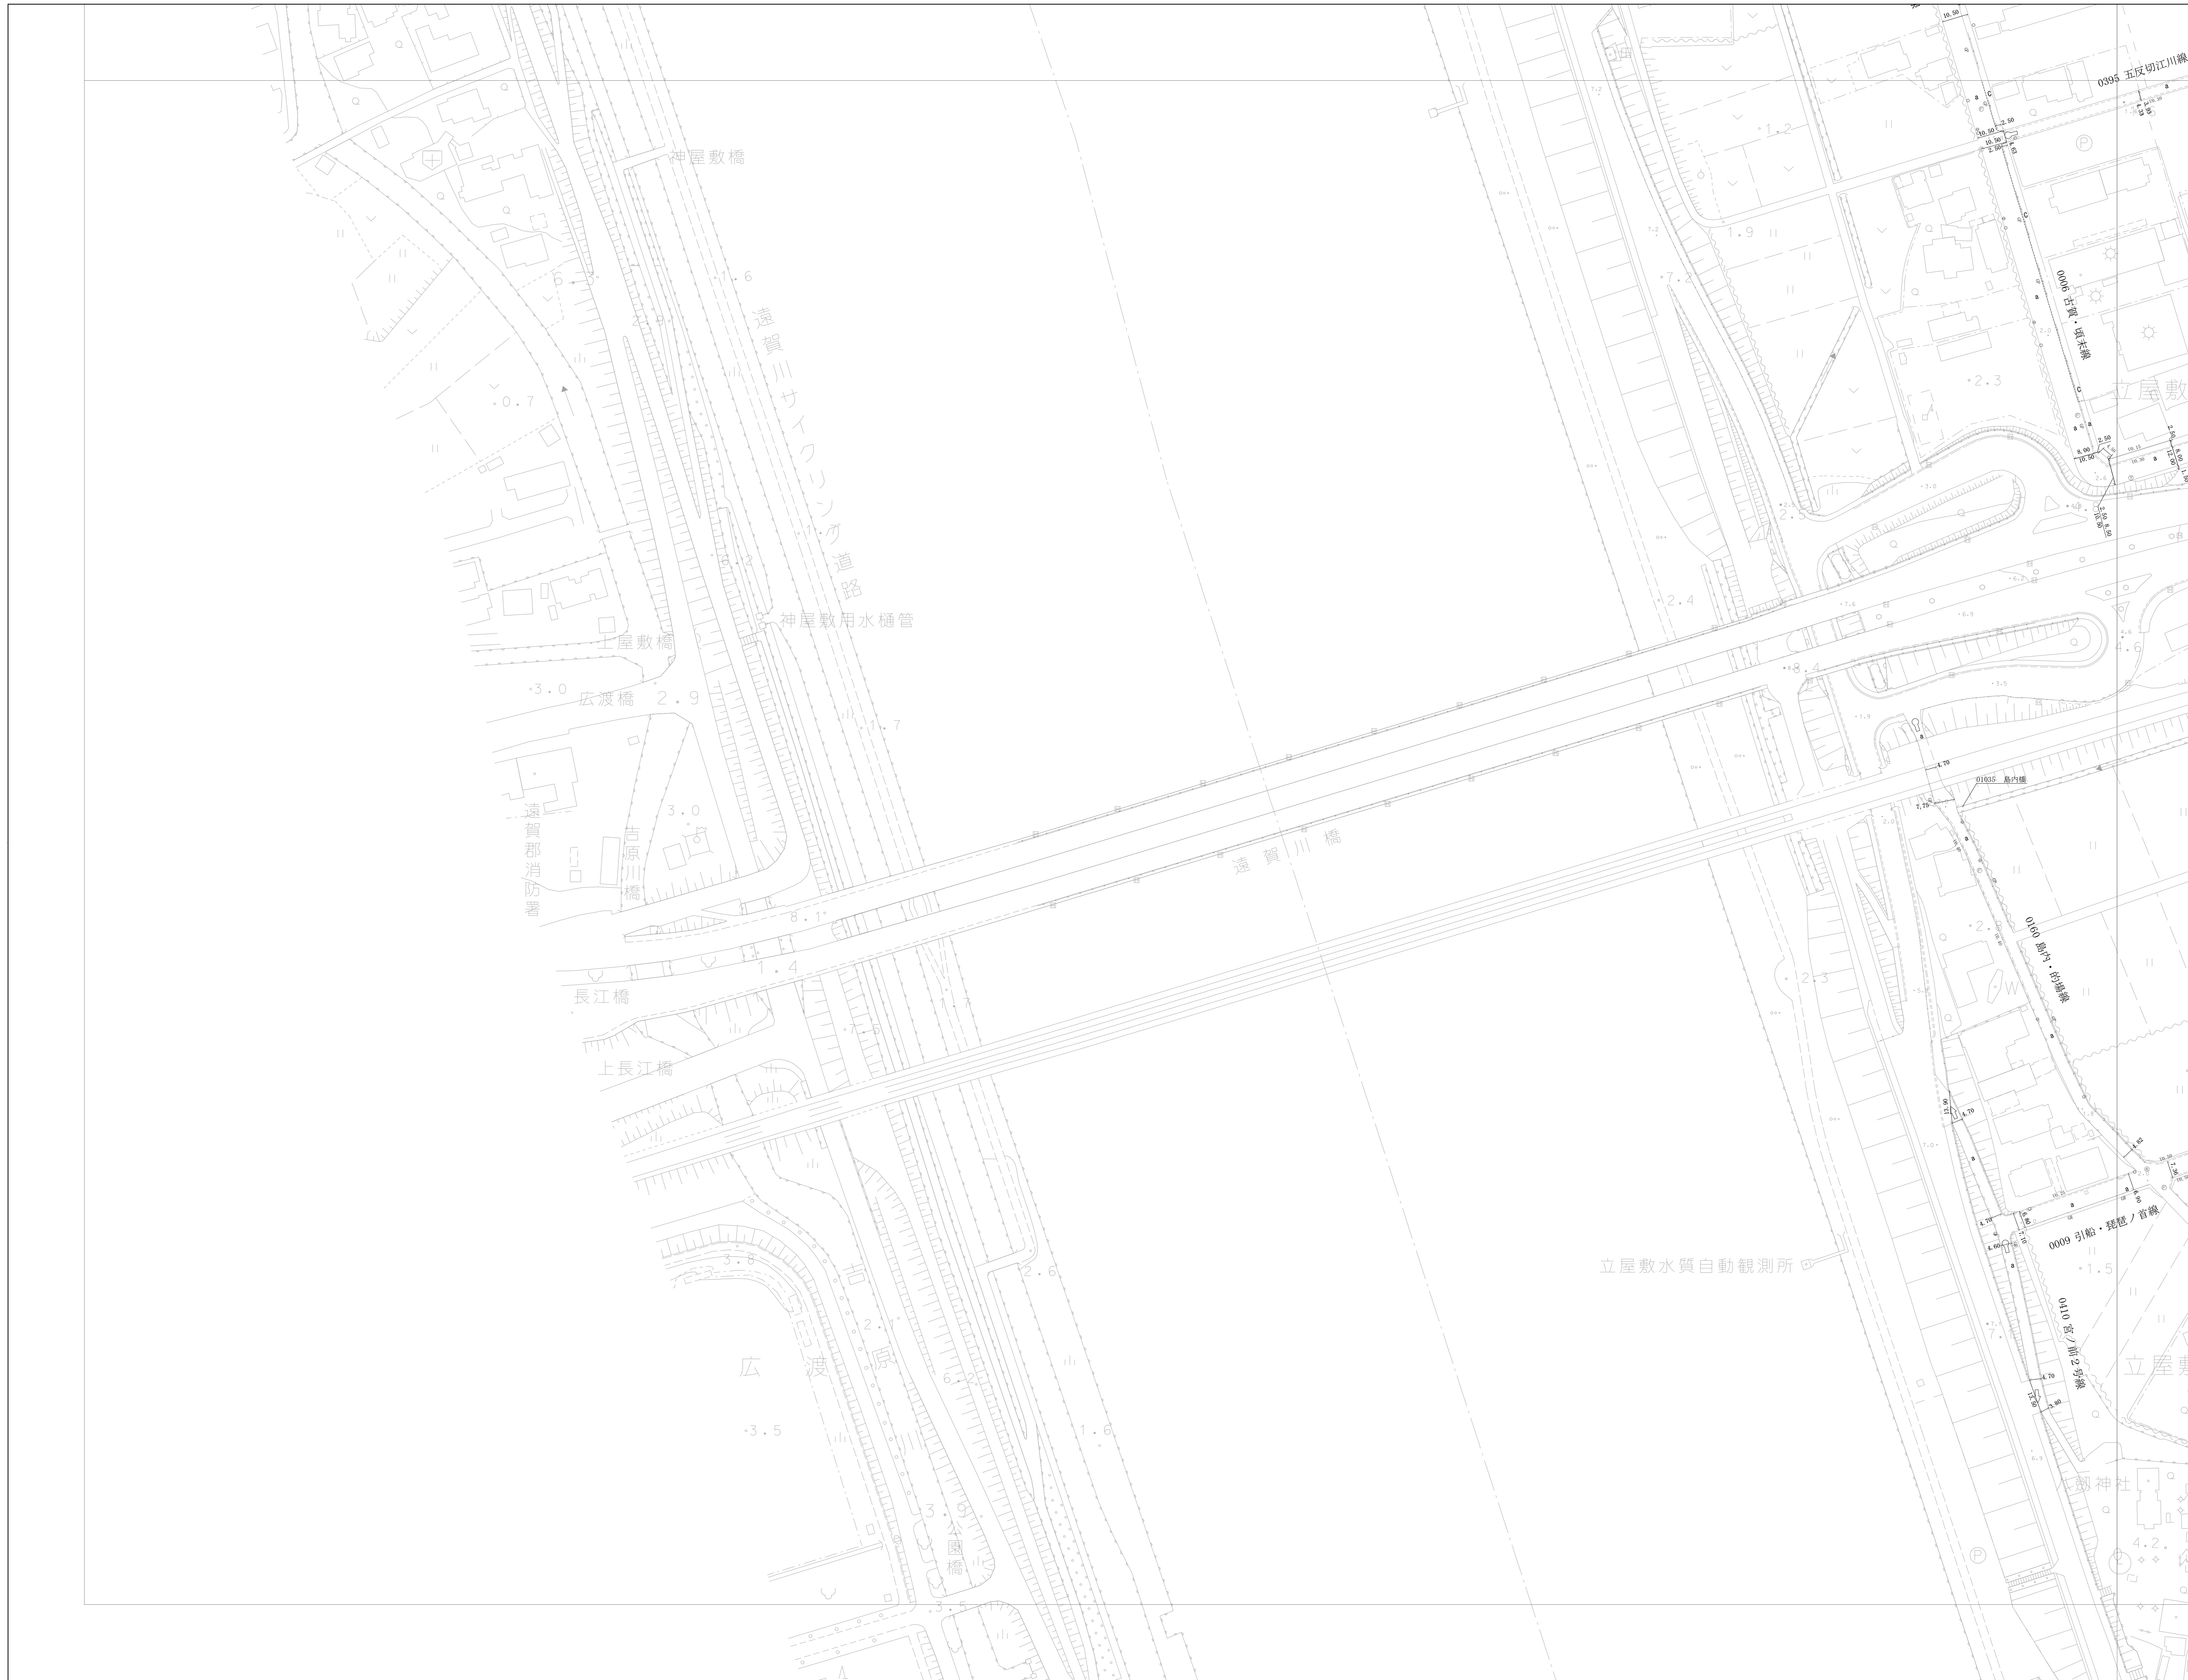

**図式**

道路種別	
1字線道路	— E —
1字線道路	— E - - - -
1字道	— L —
橋梁種別	
コンクリート	— C —
アスファルト	— A —
コンクリート浮橋	— P —
橋脚コンクリート	— B —
鉄骨コンクリート	— S —
橋梁種別	— D - - - -
防護種別	
ガードレール	— GR —
ガードワイヤ	— GW —
マンホール	
上水	— ⊕ —
下水	— ⊙ —
ガス	— ⊕ —
電力	— ⊕ —
電話	— ⊕ —
消火栓	— ⊕ —
工業用水	— ⊕ —
排水	— ⊕ —
その他	— ⊕ —
電柱	
電力	— ⊙ —
電話	— ⊙ —
電線	— ⊙ —
街灯	— ⊙ —
街路灯	— ⊙ —

