



水巻町道路現況平面図(台帳図)

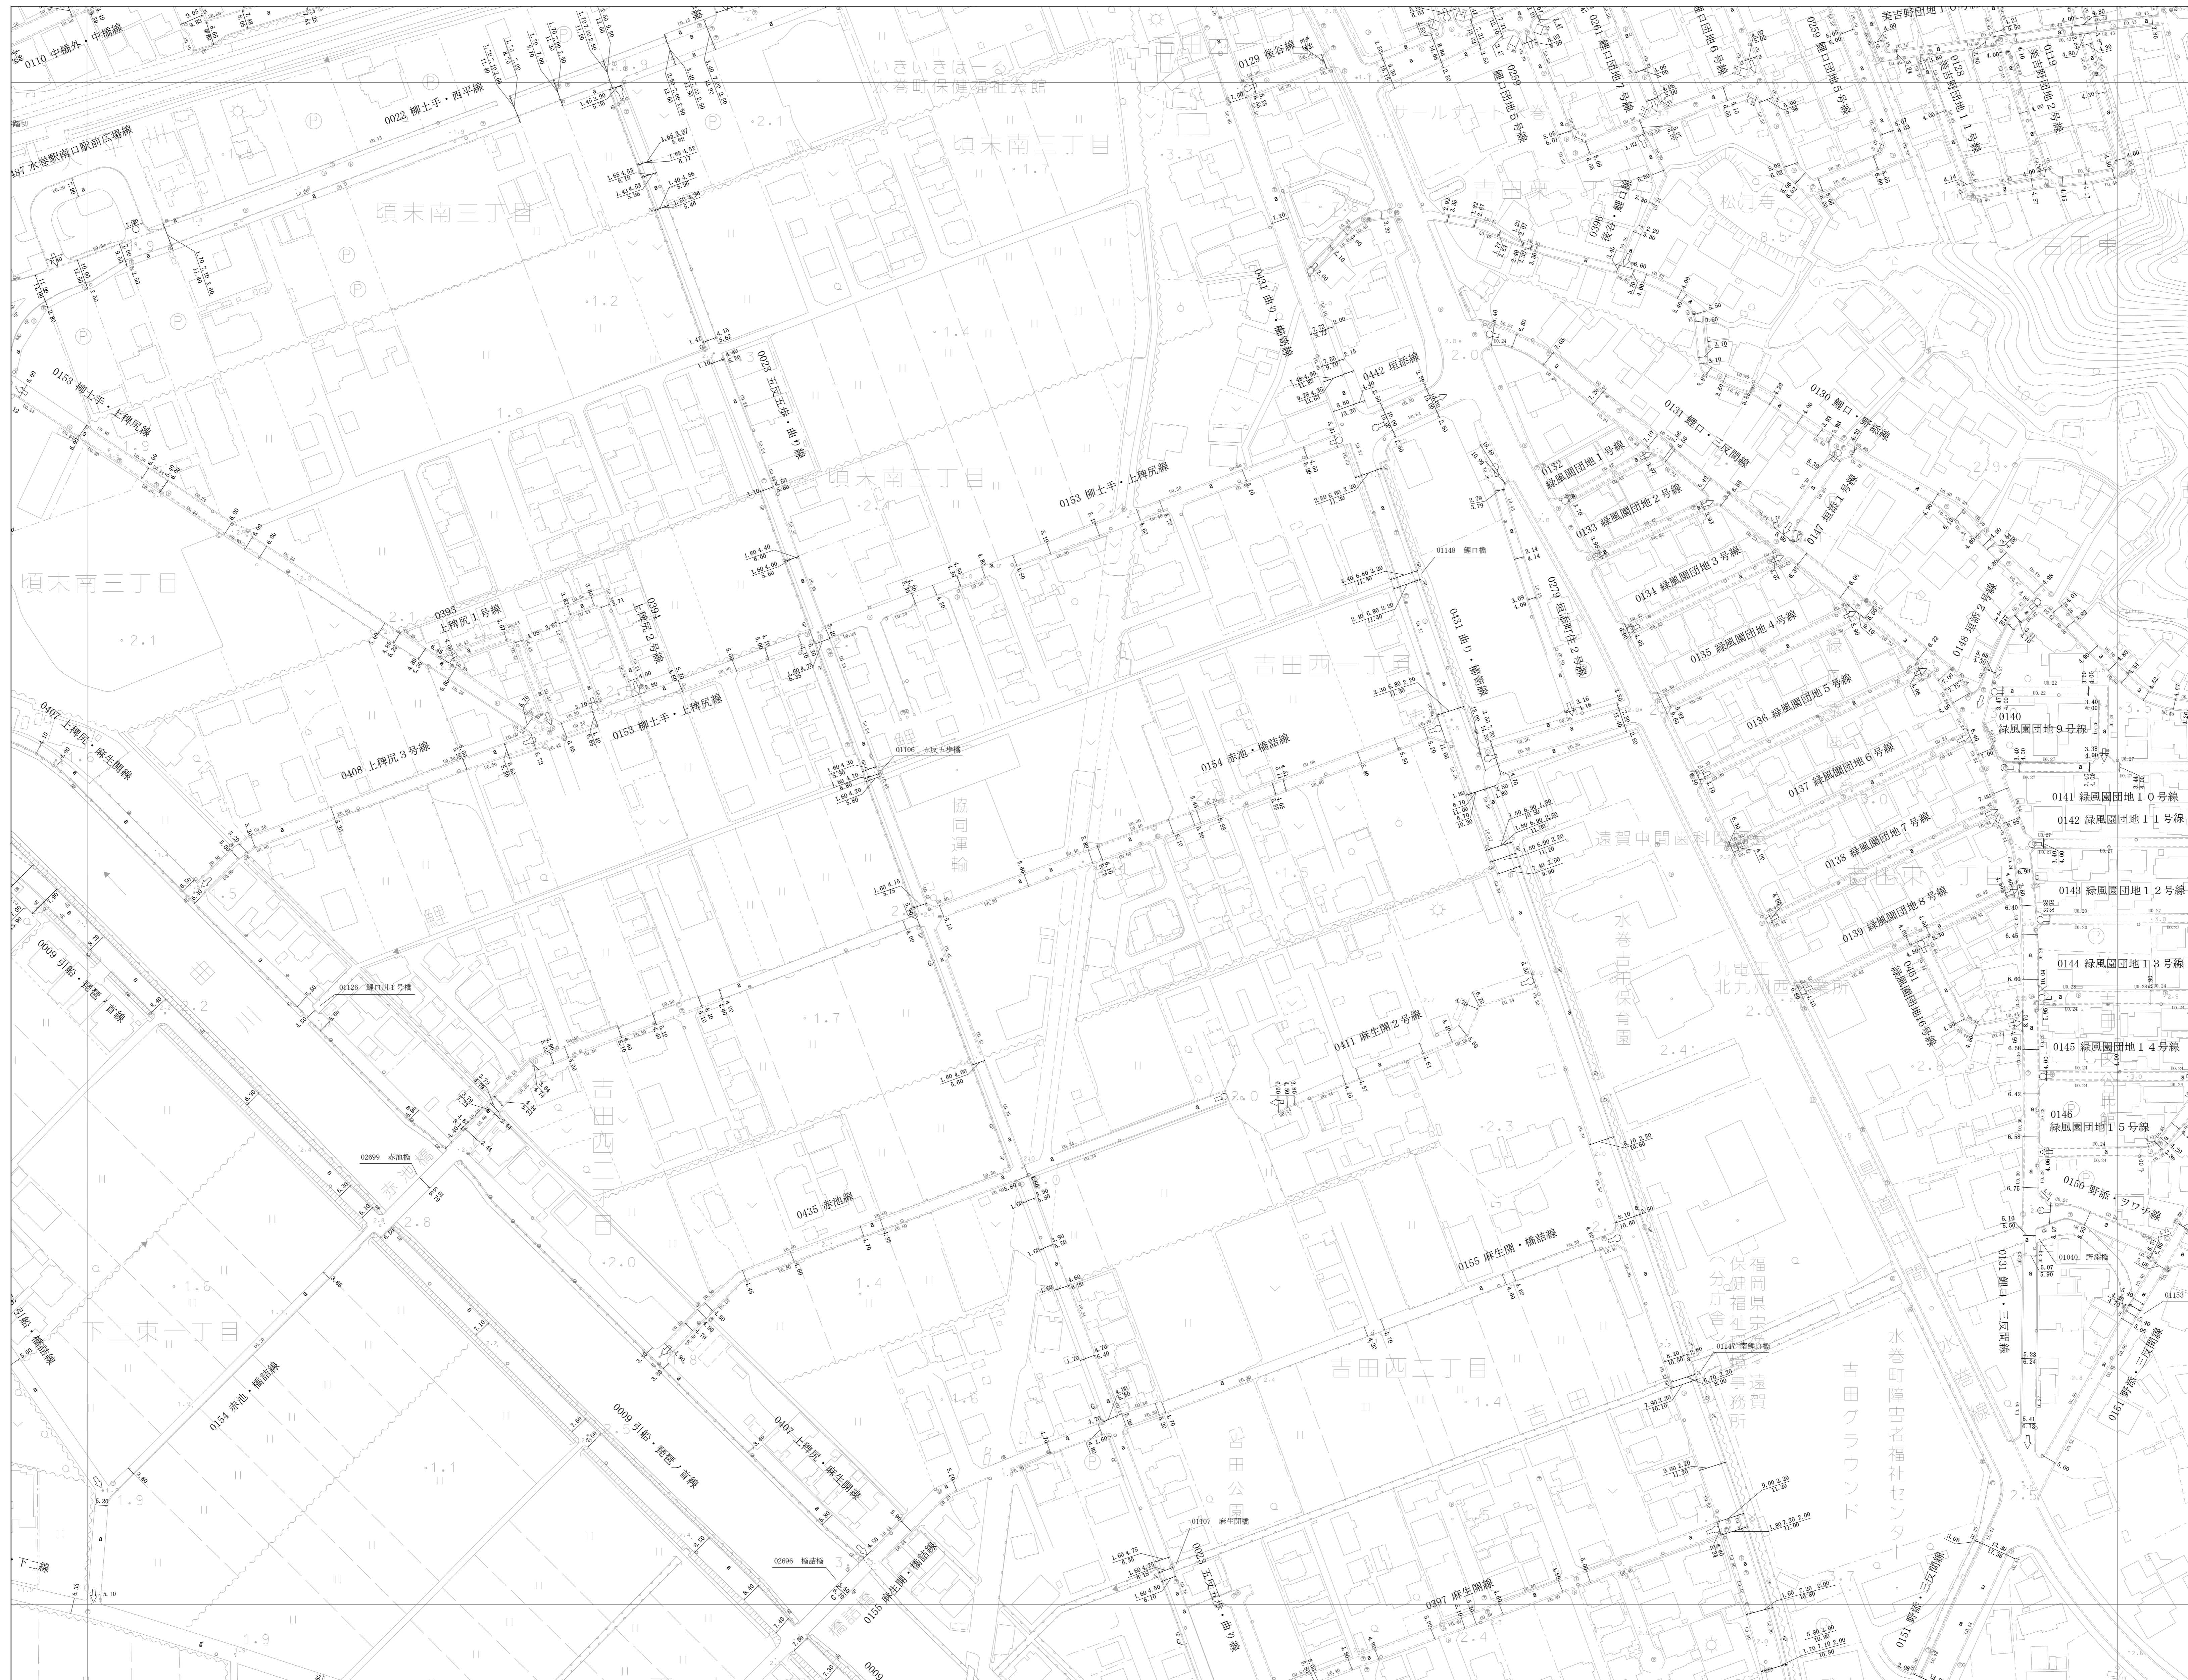


1	2	3	4	5	6	7	8	9	10
11	12	13	14	15	16	17	18	19	20
21	22	23	24	25	26	27	28	29	30
31	32	33	34	35	36	37	38	39	40

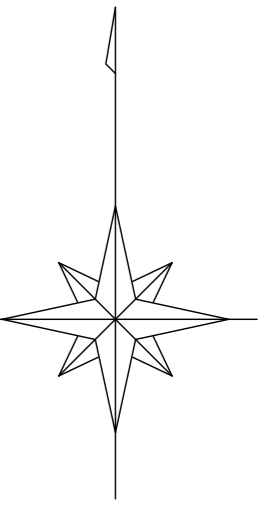


図式

道路種別	—
U字溝蓋	—
U字溝	—
U字溝	—
種別	—
コンクリート	—
アスファルト	—
コンクリート	—
コンクリート	—
砂利	—
砂利	—
種別	—
防壁種別	—
ガードレール	—
ガードアイ	—
マンホール	—
上水	—
下水	—
ガス	—
電力	—
電話	—
消防	—
工業用水	—
排水	—
その他	—
電柱	—
電力	—
電話	—
電線	—
街灯	—
街路灯	—

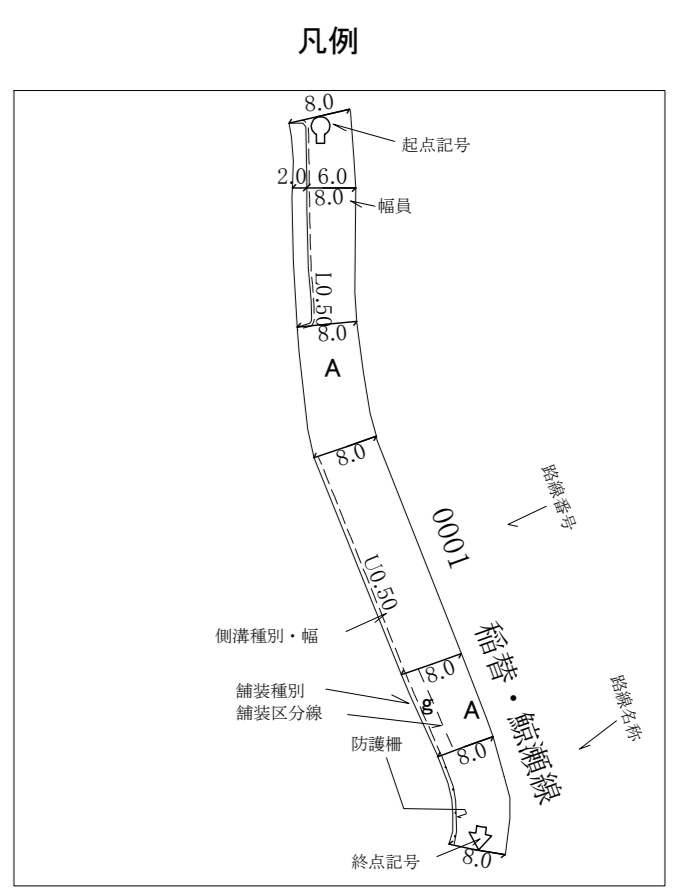

平成27年8月作成
 平成29年7月補正
 令和元年8月補正
 令和2年9月補正
 令和4年9月補正
 令和5年11月補正

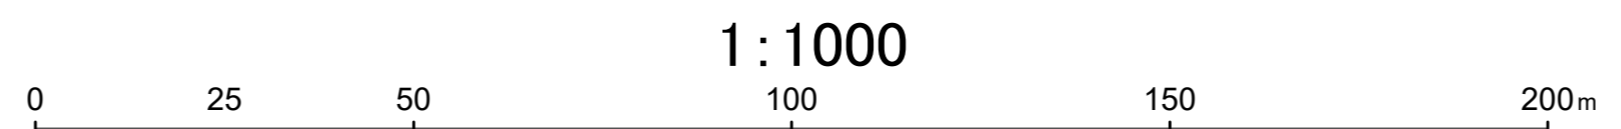

計画機関 水巻町
 作業機関 国際航業株式会社