



水巻町道路現況平面図(台帳図)

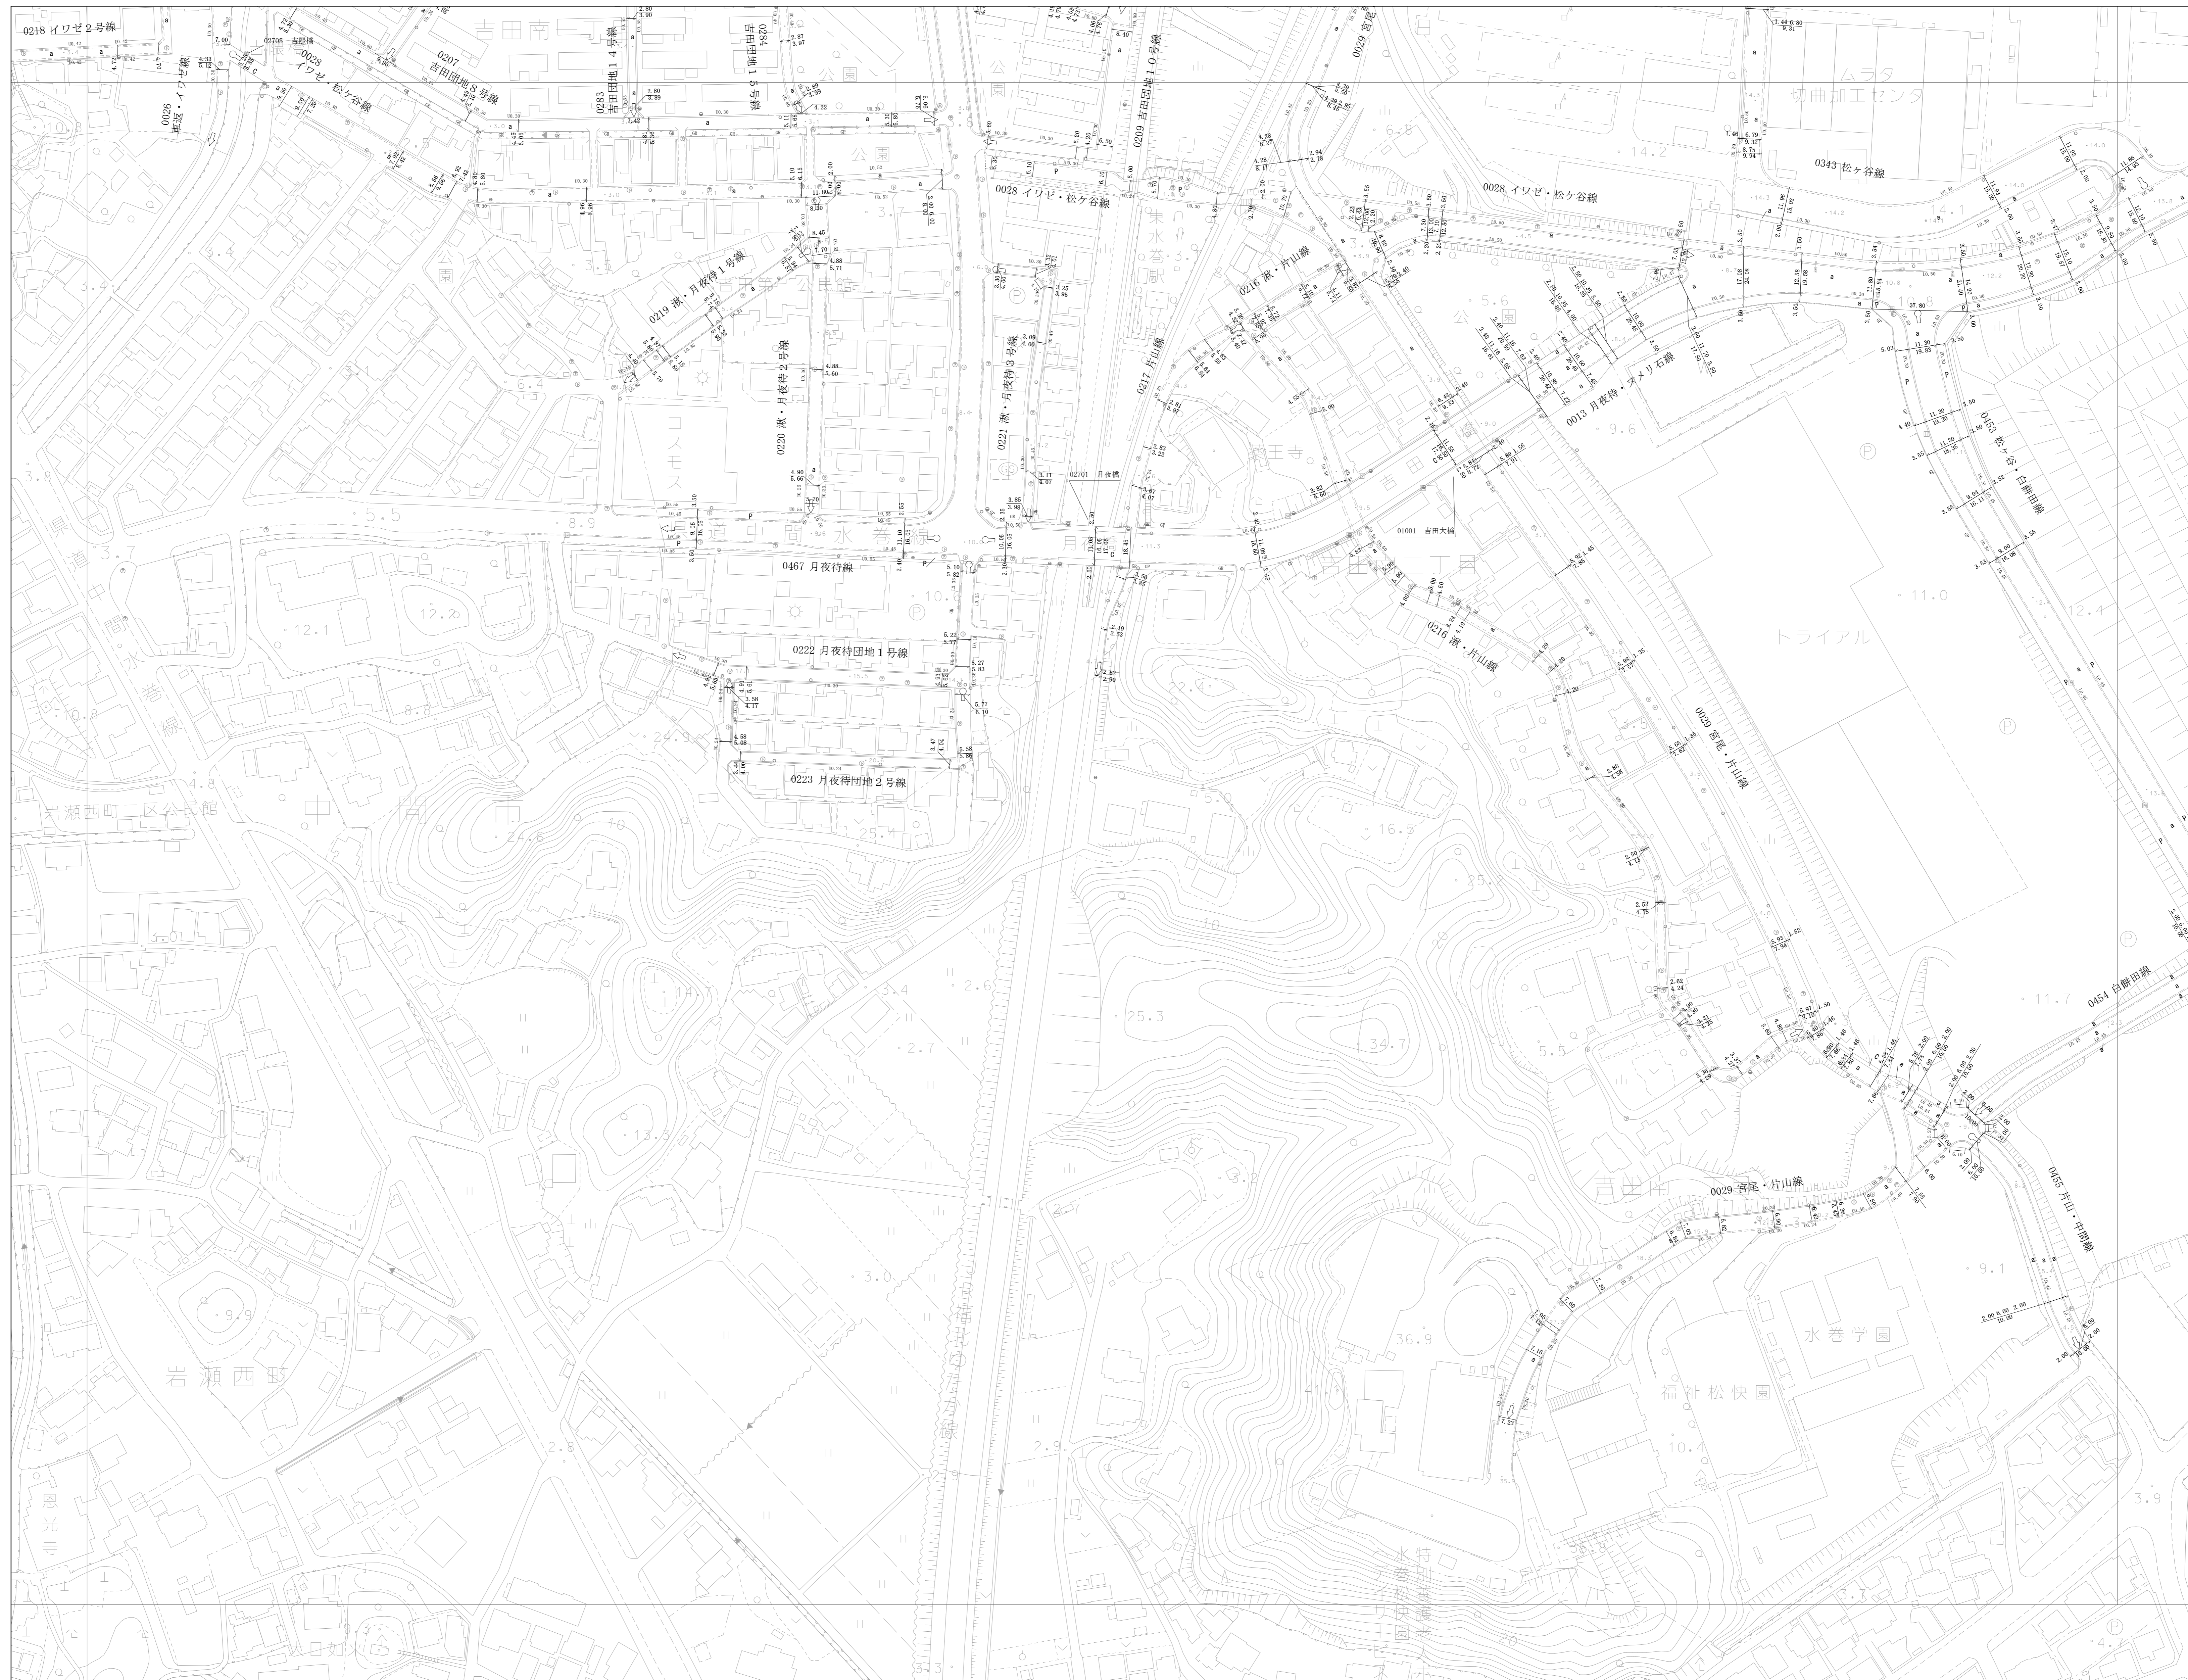


1	2	3	4	5	6	7	8	9	10
11	12	13	14	15	16	17	18	19	20
21	22	23	24	25	26	27	28	29	30
31	32	33	34	35	36	37	38	39	40

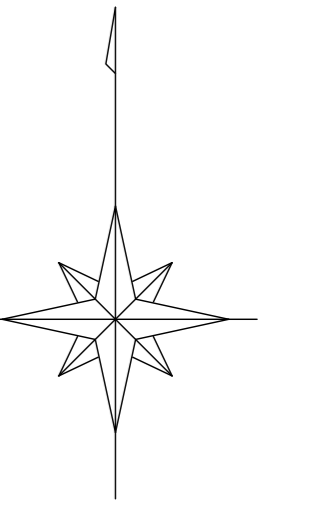


図式

道路種別	1字道路	2字道路	3字道路
舗装種別	コンクリート	アスファルト	コンクリート平床
防護種別	ガードレール	ガードワイ	
マンホール	上水	下水	ガス
電柱	電力	電話	消火栓
電線	工業用水	排水	その他
電	電力	電話	有線
街灯	街灯		

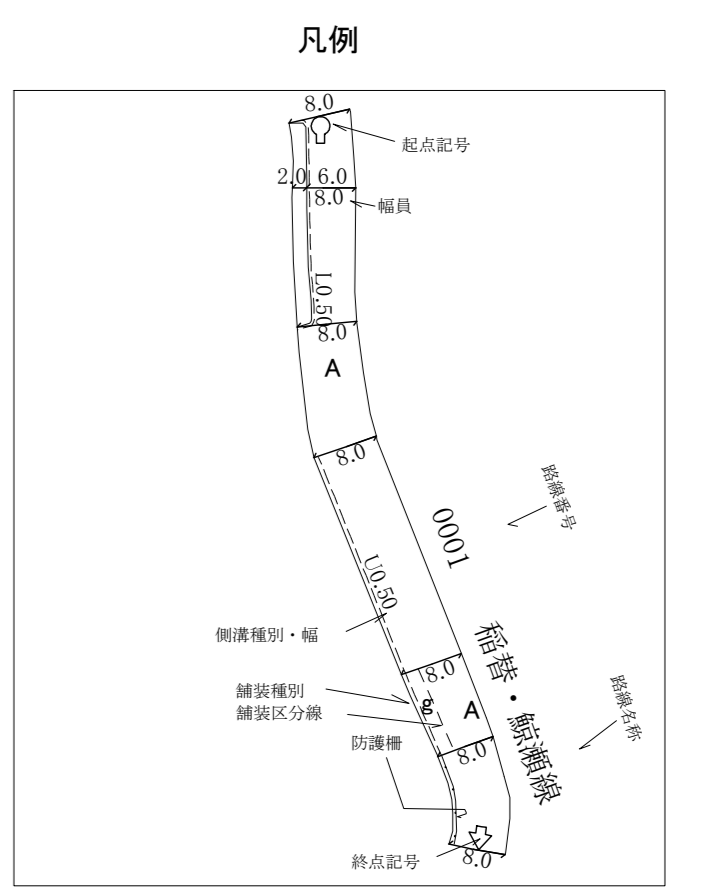

平成27年8月作成
 平成28年3月補正
 令和2年9月補正

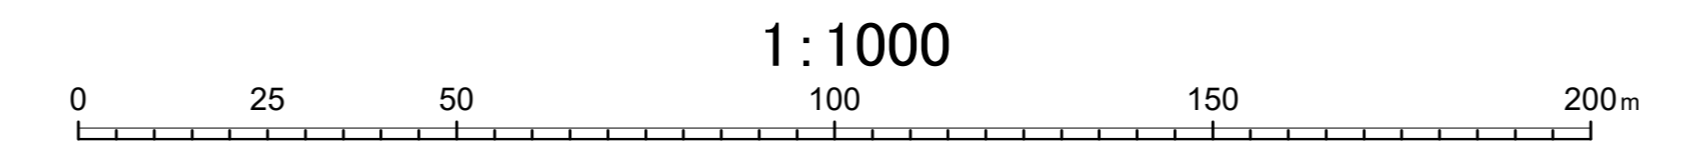

計画機関 水巻町
 作業機関 国際航業株式会社