
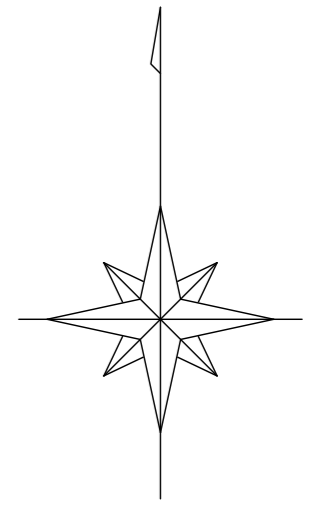



水巻町道路現況平面図(台帳図)

1	2	3
4	5	6
7	8	9
10	11	12
13	14	15
16	17	18
19	20	21
22	23	24
25	26	27
28	29	30
31	32	33

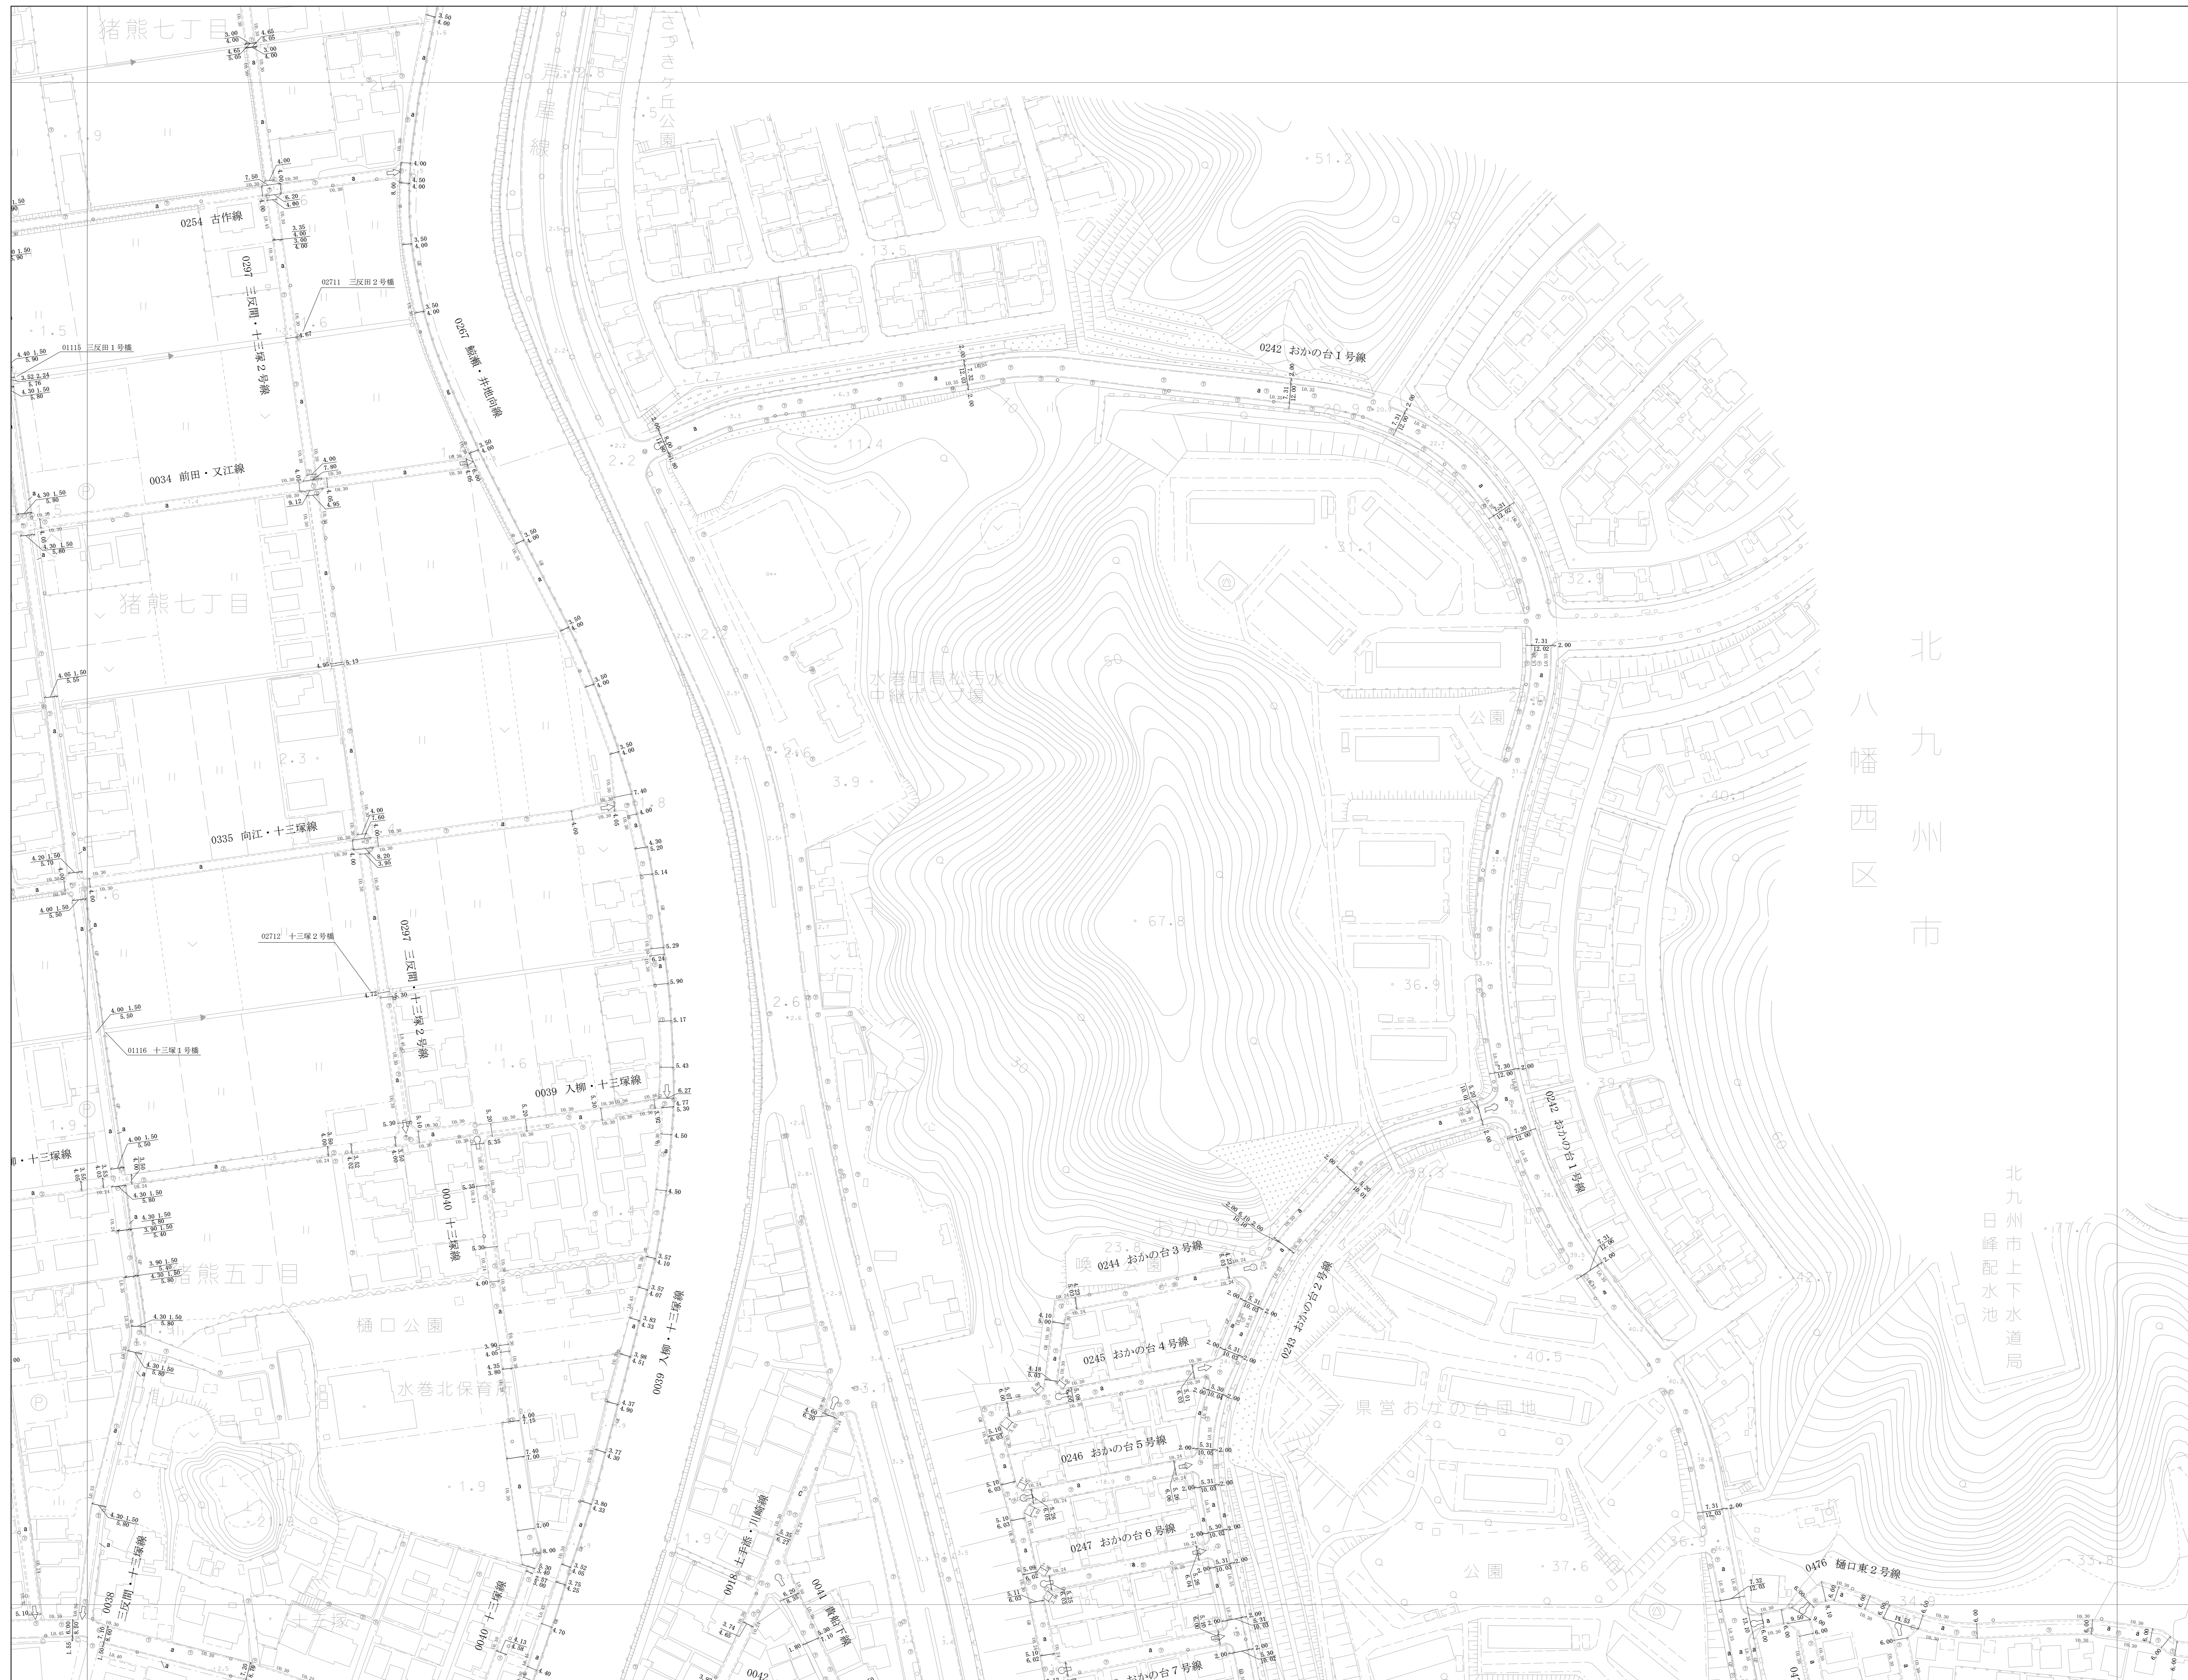

図式

道路種別	
1字道路	—
2字道路	- - -
3字道路	---
種別	
コンクリート	C
アスファルト	A
コンクリート平橋	P
橋脚コンクリート	B
橋脚石積	S
橋脚鉄骨	F
防護種別	
ガードレール	GR
ガードワイヤ	GW
マンホール	
上水	◎
下水	○
ガス	⊙
電力	⊕
電話	⊖
消火栓	⊗
工業用水	⊘
井	⊙
その他	⊙
電柱	
電力	○
電話	○
有線	○
街灯	⬇
街路灯	⬇

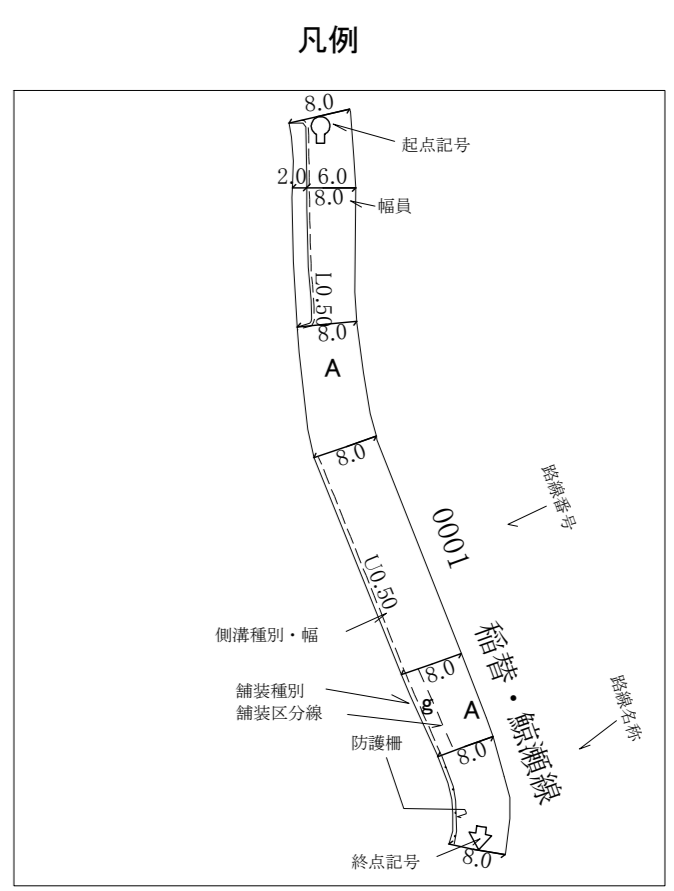

平成27年8月作成
 平成30年7月補正
 令和2年9月補正
 令和4年9月補正
 令和5年11月補正

