
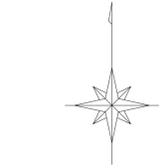


水巻町道路現況平面図(台帳図)

1	2
3	4
5	6
7	8
9	10
11	12
13	14
15	16
17	18
19	20
21	22
23	24
25	26
27	28
29	30
31	32

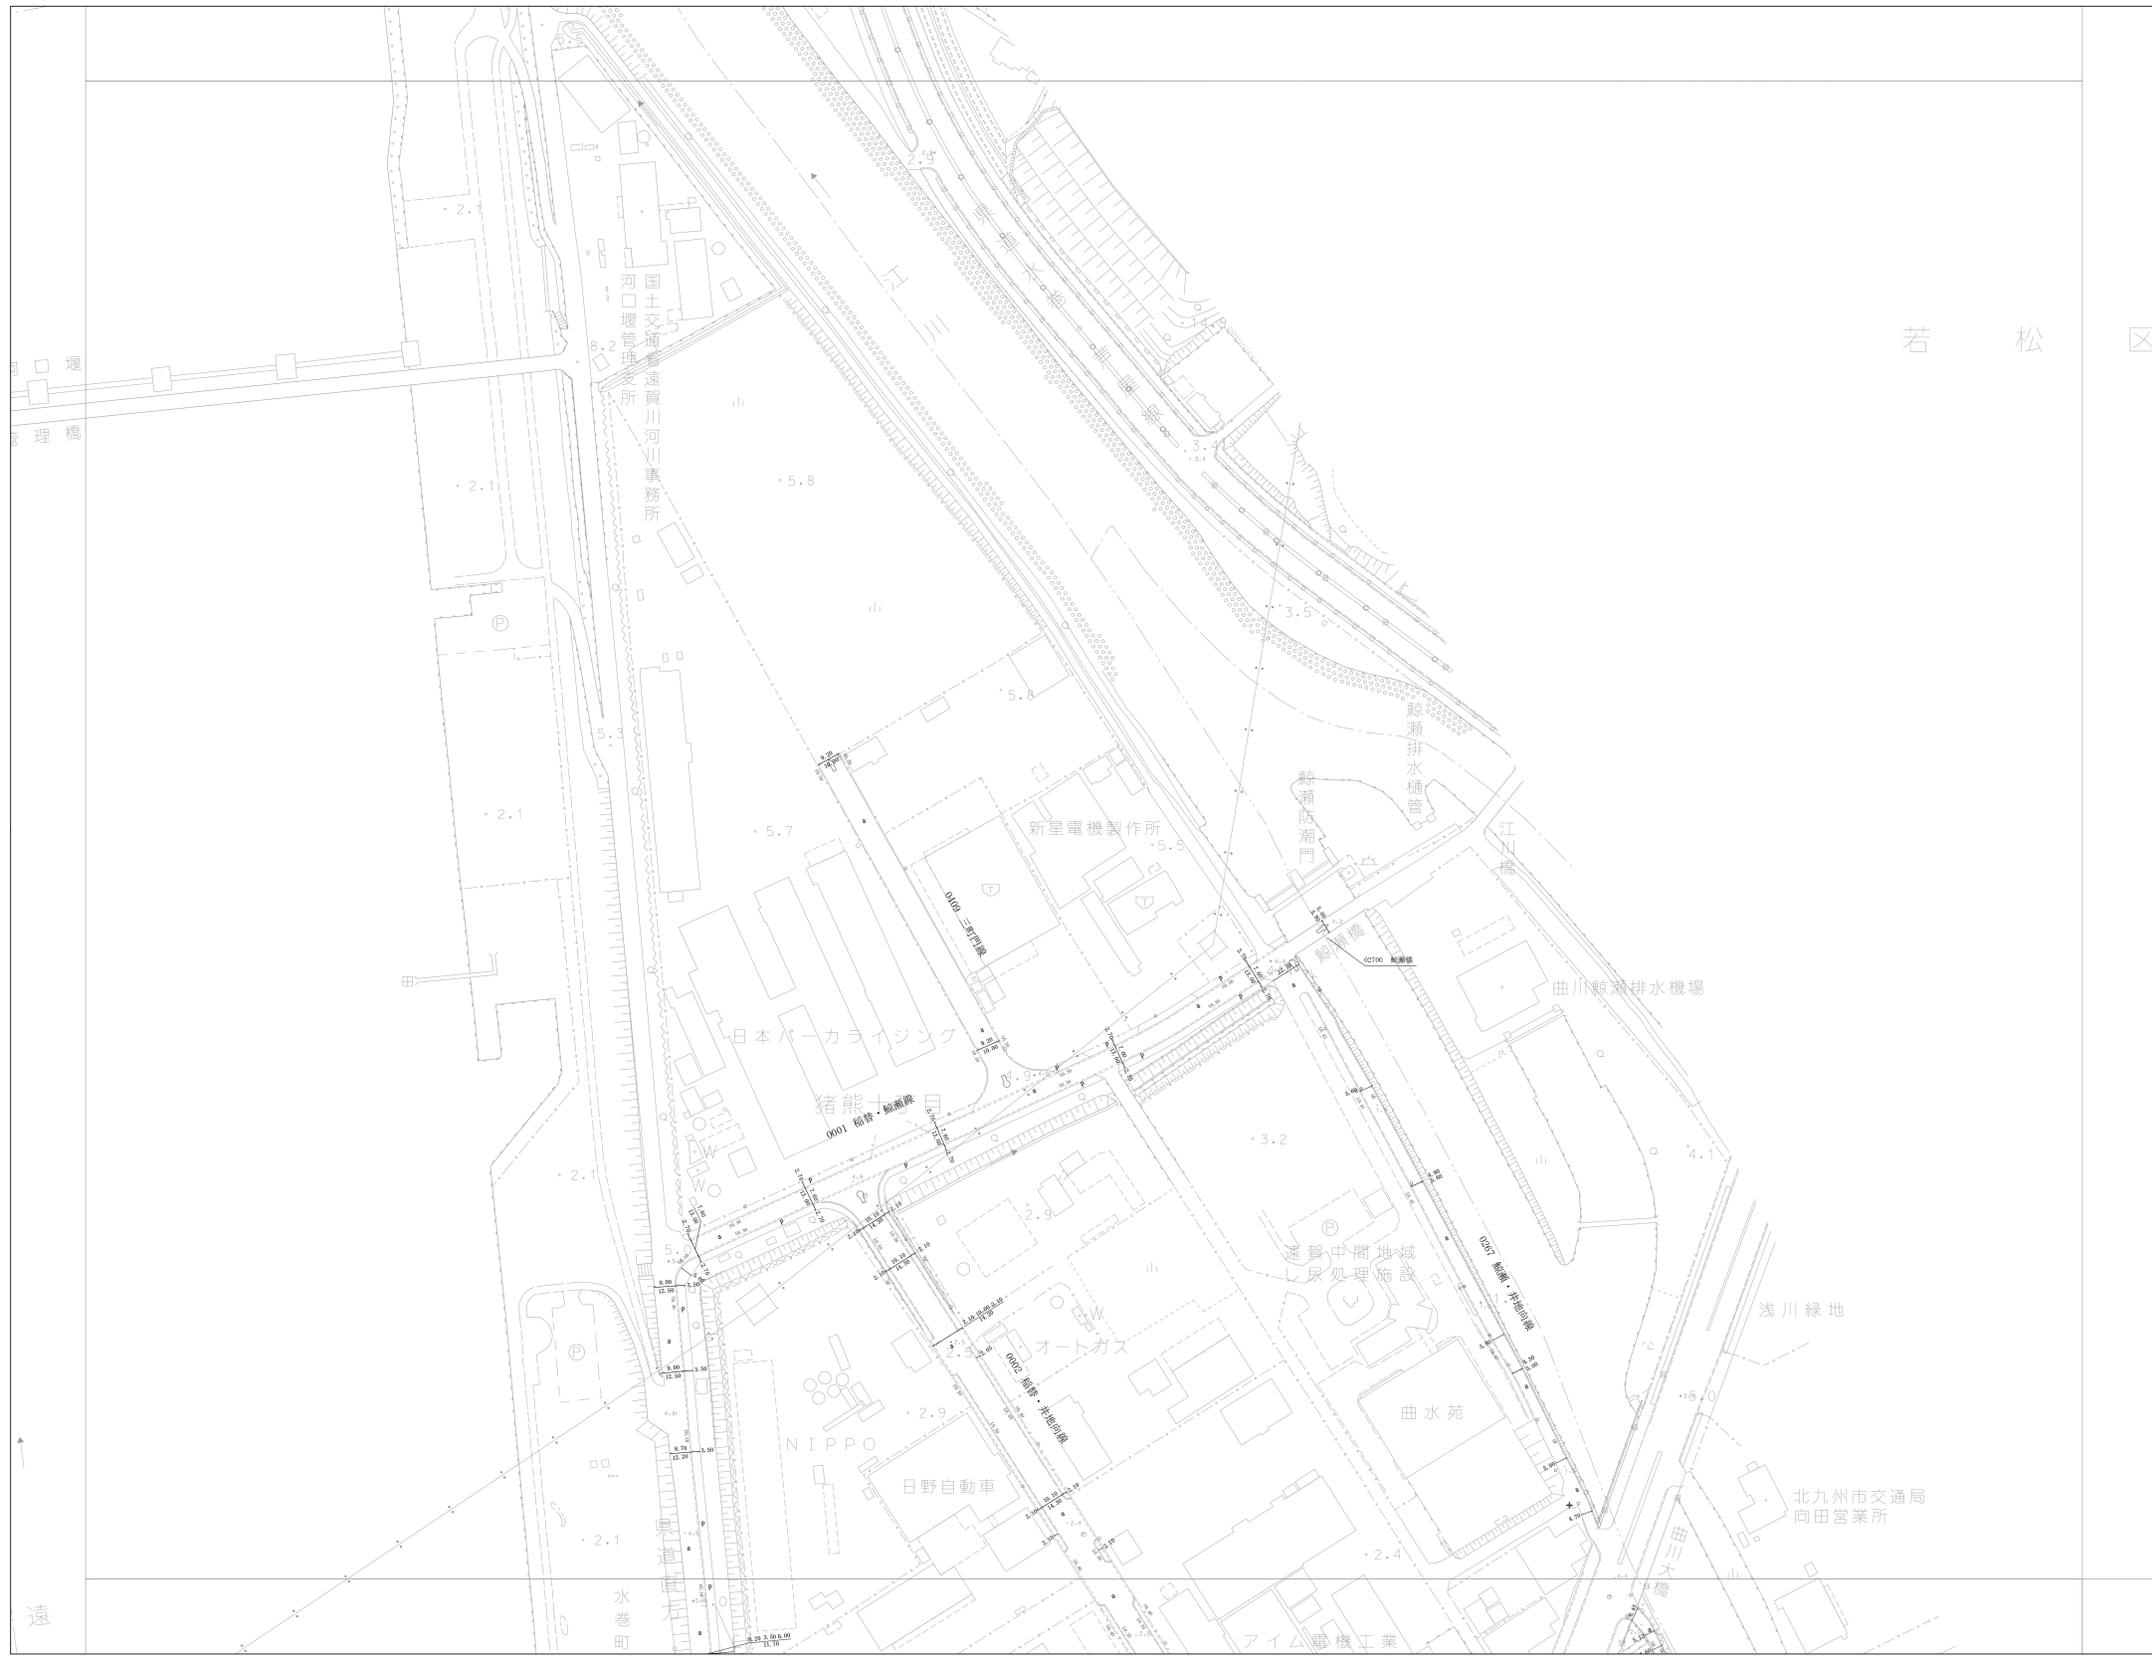

図式

道路種別	1字線	—
2字線	- - -	
3字線	- · -	

