


水巻町道路現況平面図(台帳図)

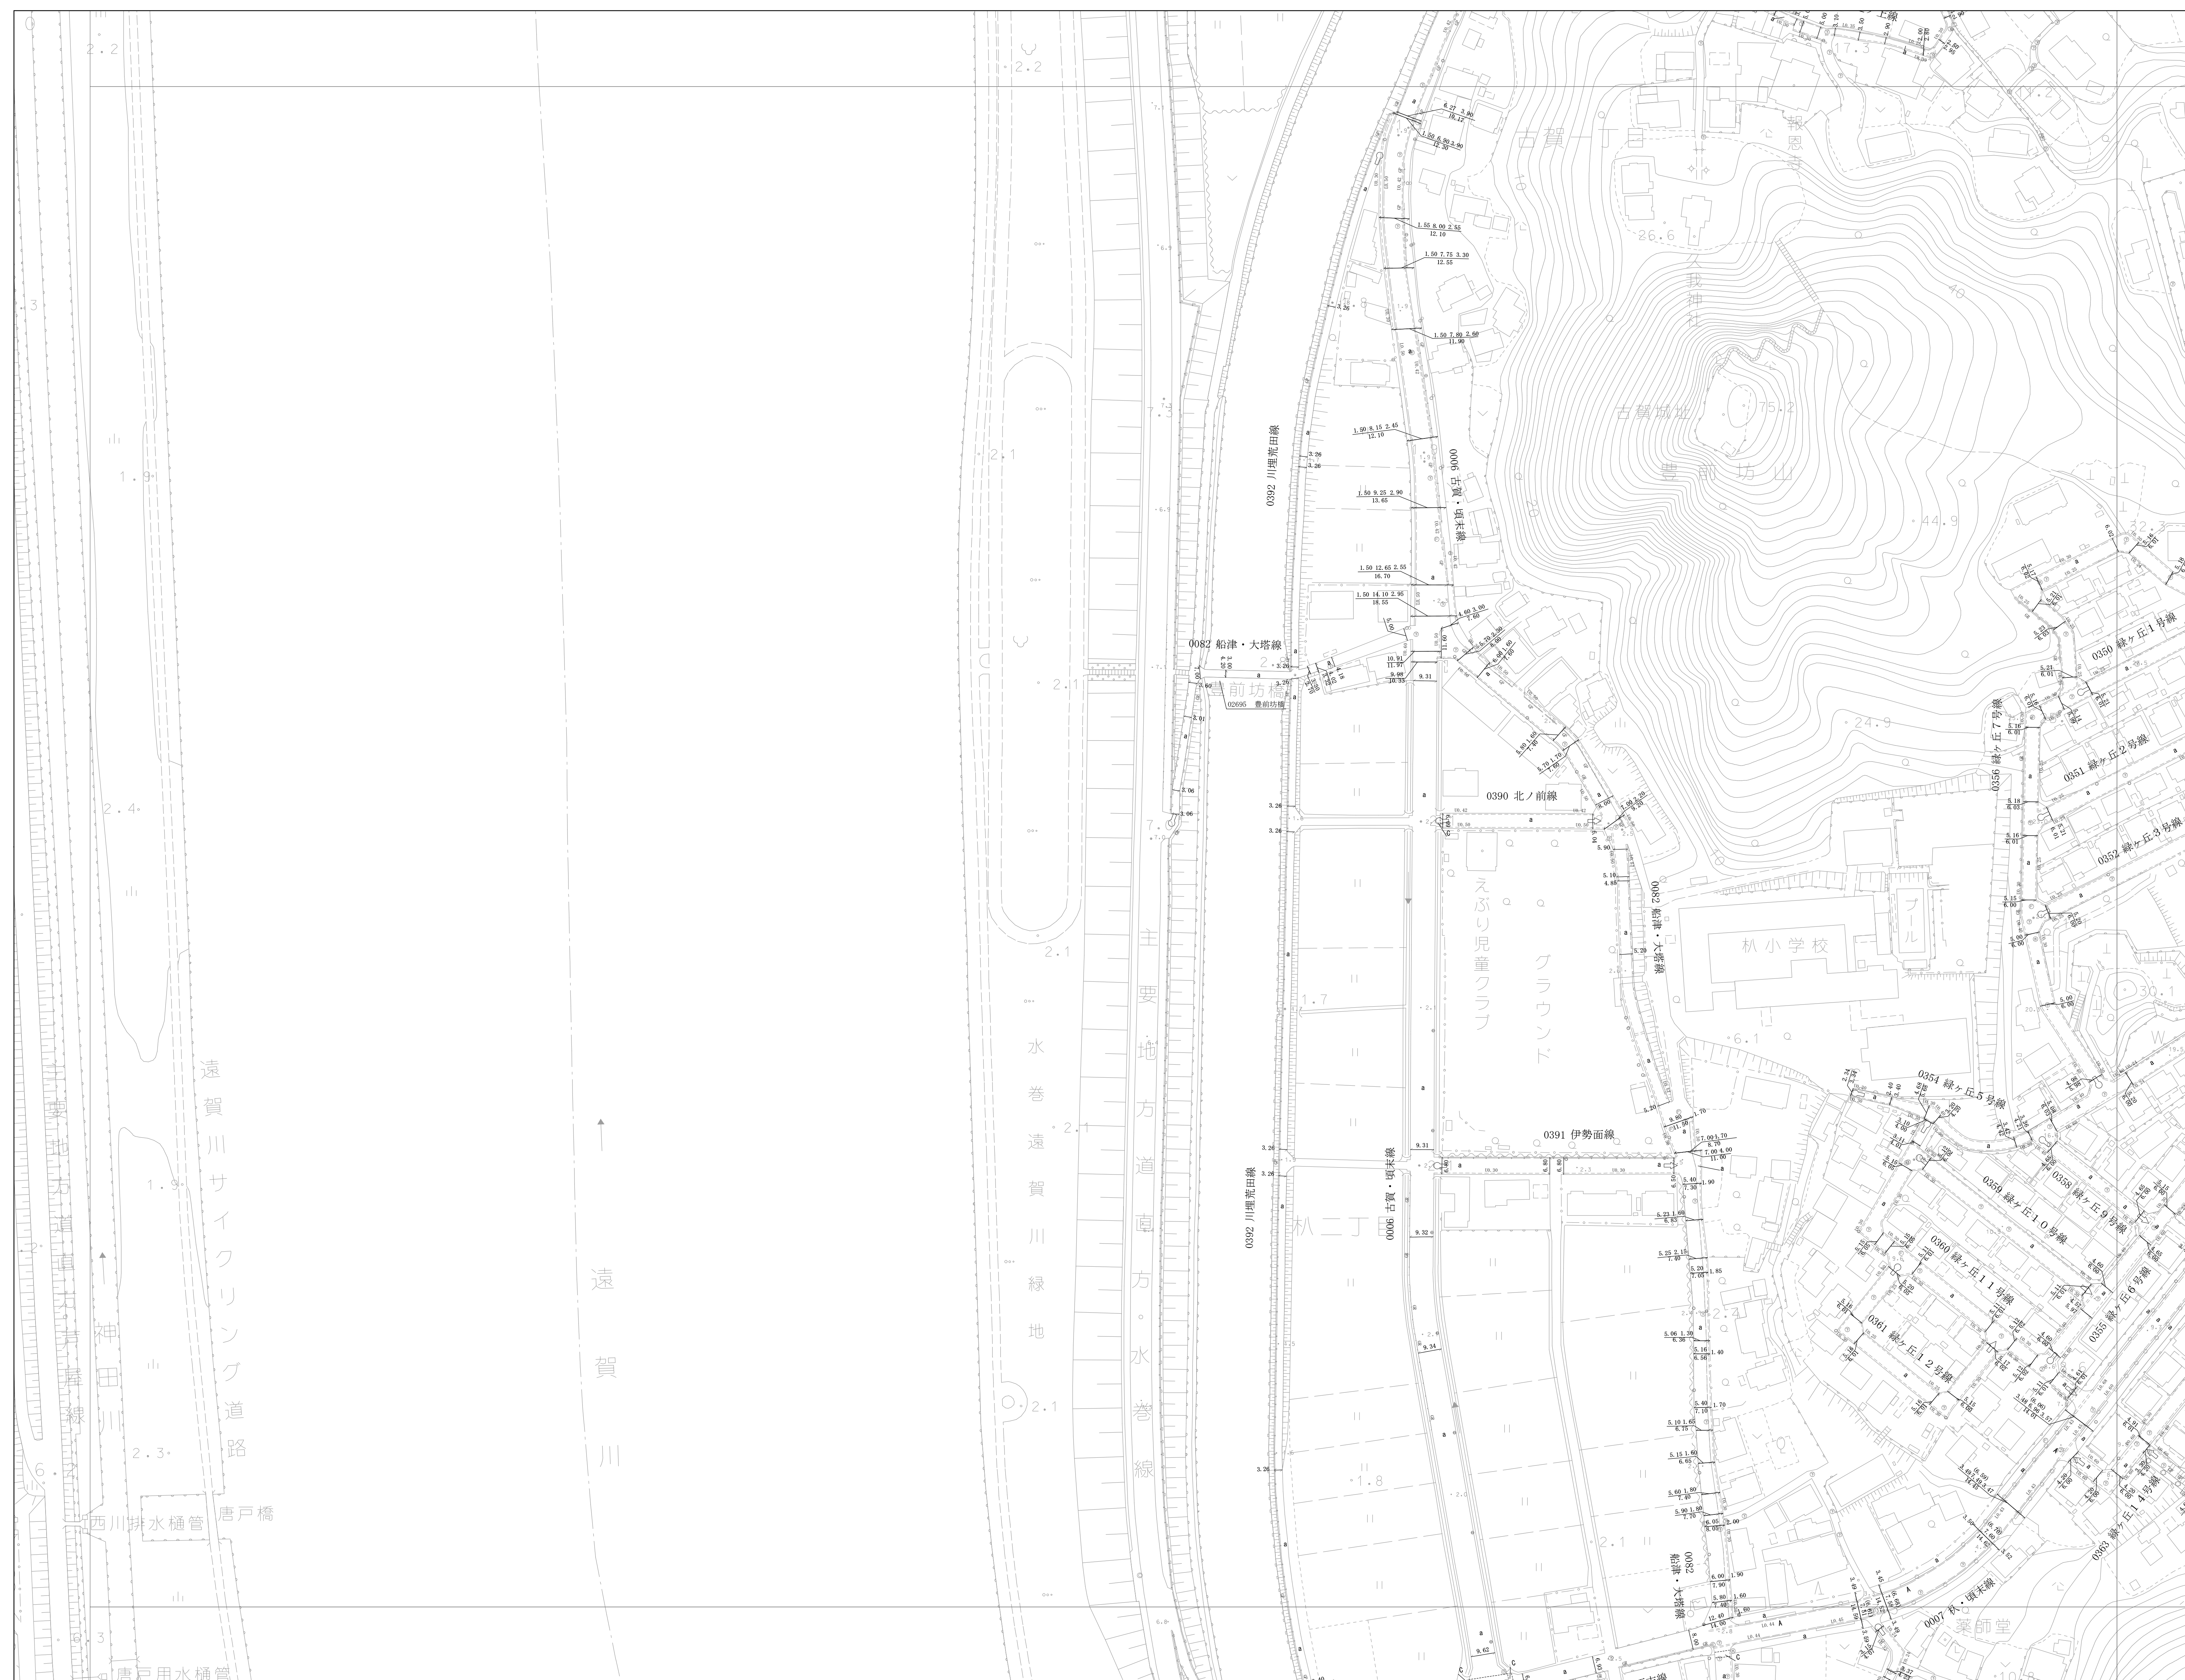

1-1				
1	2	3		
4	5	6-1		
6	7	7-1		
8	9	10		
11	12	13		
14	15	16	17	
18	19	20	21	22
	23	24	25	
	26	27	28	29
	30	31		

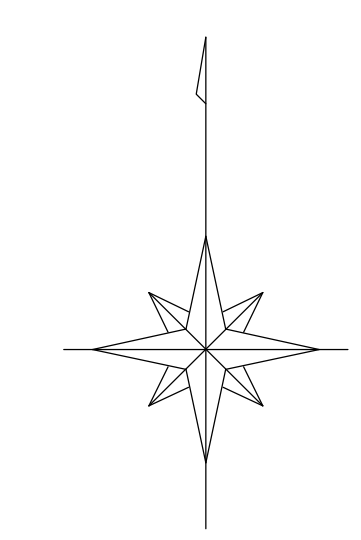


図 式	
道路種別	
1字道路番号	1
1字道路番号	1
1字道	1
舗装種別	
コンクリート	C
アスファルト	A
コウクリート厚板	P
舗装アスファルト	a
砂利の敷	s
舗装境界	
防護種別	
ガードレール	GR
ガードパイ	GP
マンホール	
上 水	⊗
下 水	⊙
ガ ス	⊗
電 力	⊗
電 話	⊗
消 火 栓	⊗
工業用水	⊗
管 線	⊗
その他	⊗
電 柱	○
電 力	⊗
電 話	⊗
有 線	⊗
街 灯	⊗
街 路 灯	⊗

