

水巻町道路現況平面図(台帳図)

1-1			
2			
3	4	5	5-1
6	7	7-1	
8	9	10	
11	12	13	
14	15	16	17
18	19	20	21 22
	23	24	25
	26	27	28 29
	30	31	32



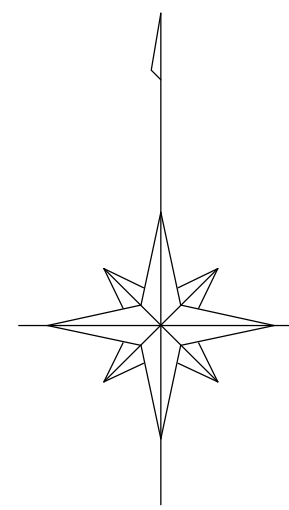


図 式	
排水種別	
U字溝蓋板	: U ———
U字溝蓋板	: U - - - - -
U字溝	: U - - - - -
舗装種別	
コンクリート	: C ———
アスファルト	: A ———
コウクリート平版	: P ———
特殊アスファルト	: a ———
砂利・砂	: s ———
舗装種別界	: - - - - -
防護種別	
ガードレール	: GR ———
ガードパイプ	: GP ———
マンホール	
上 水	: ⊗
下 水	: ⊙
ガ ス	: ⊕
電 力	: ⊖
電 話	: ⊗
消 火 栓	: ⊕
工業用水	: ⊗
其 他	: ⊗
電 柱	
電 力	: ○
電 話	: ⊙
有 線	: ⊙
街 灯	: ●
街 路 灯	: ◆

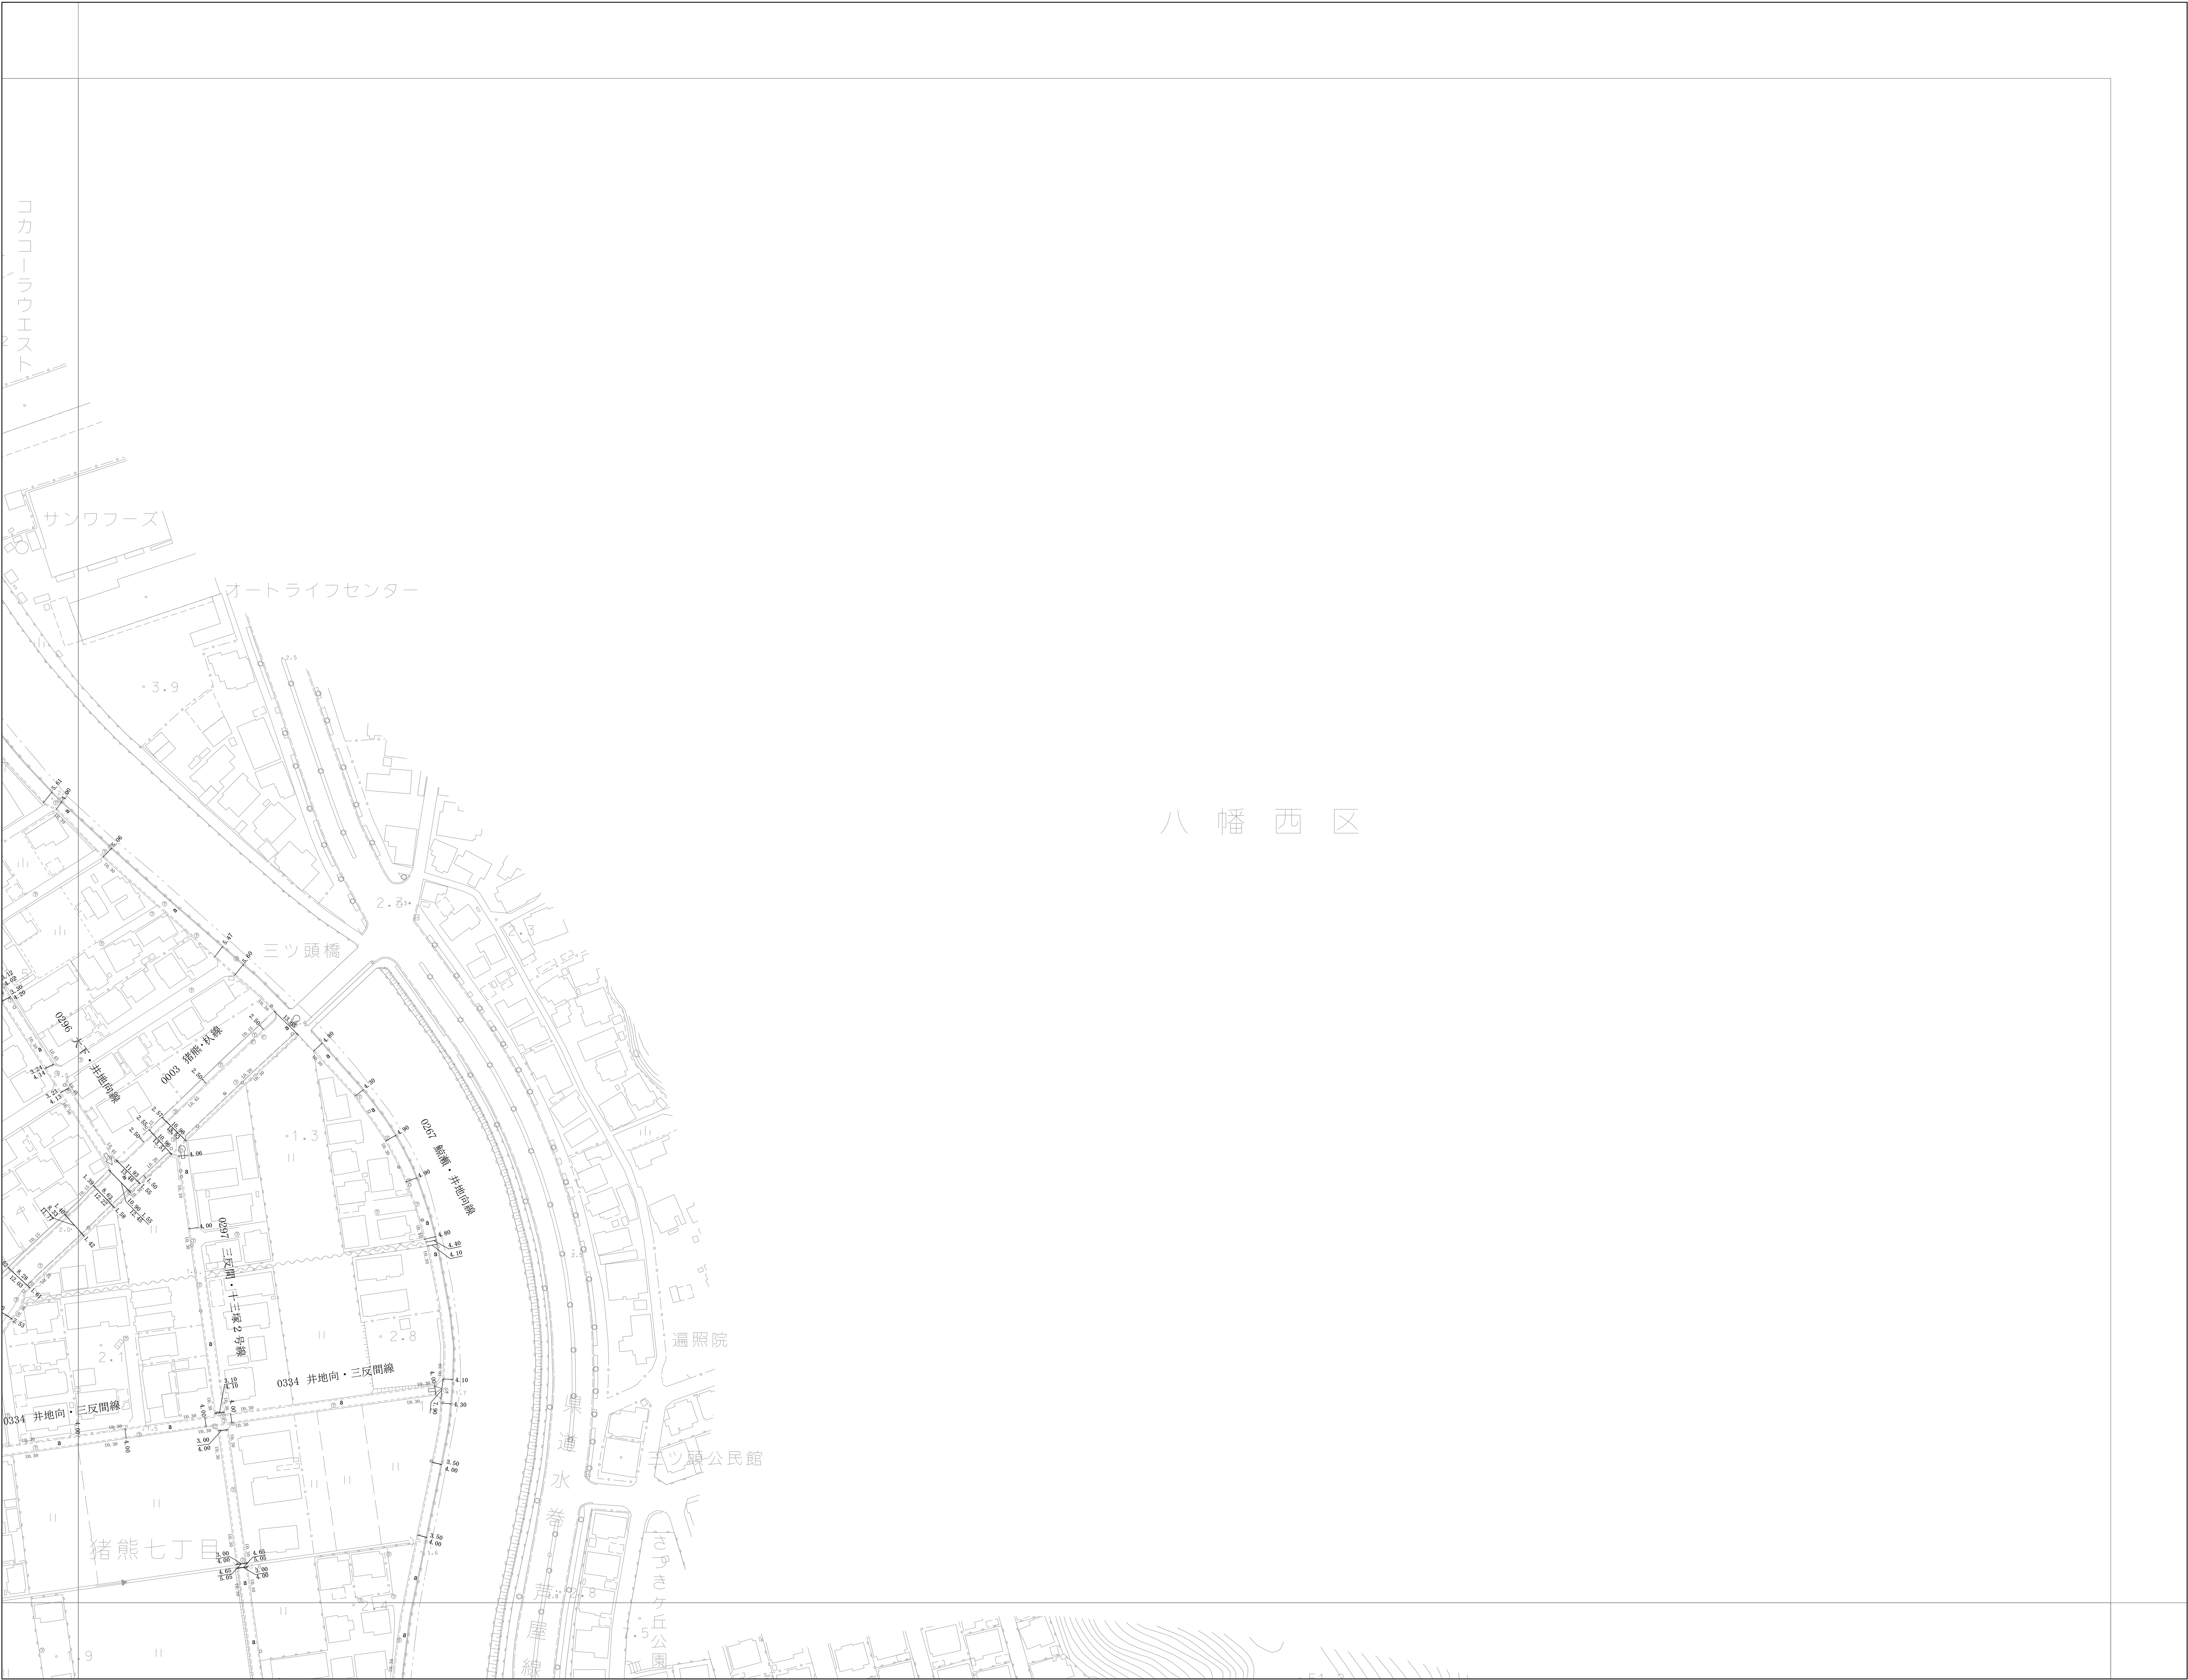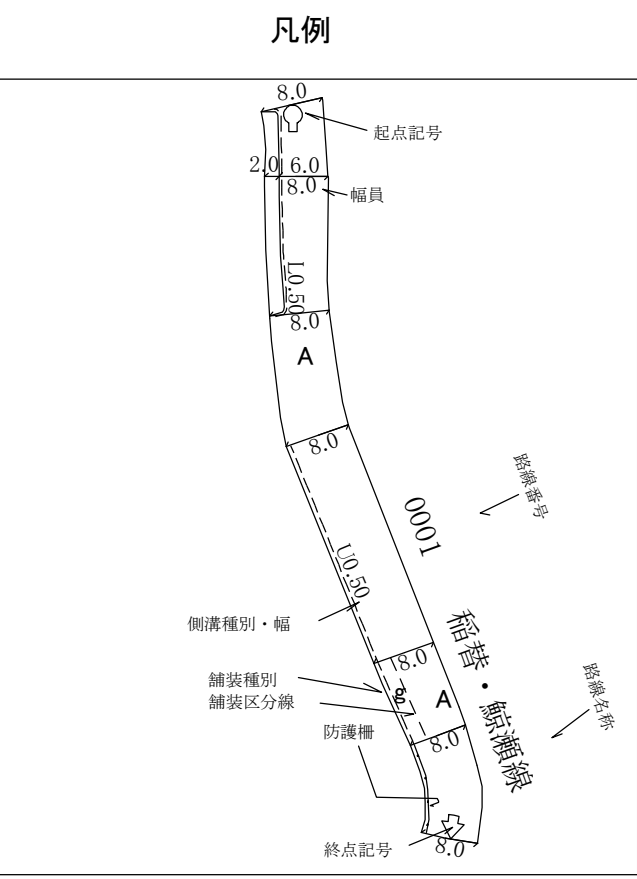

平成27年8月作成
令和2年9月補正
令和6年11月補正

1:1000
0 25 50 100 150 200m

計画機関 水 巻 町
作業機関 国際航業株式会社