



水巻町道路現況平面図(台帳図)

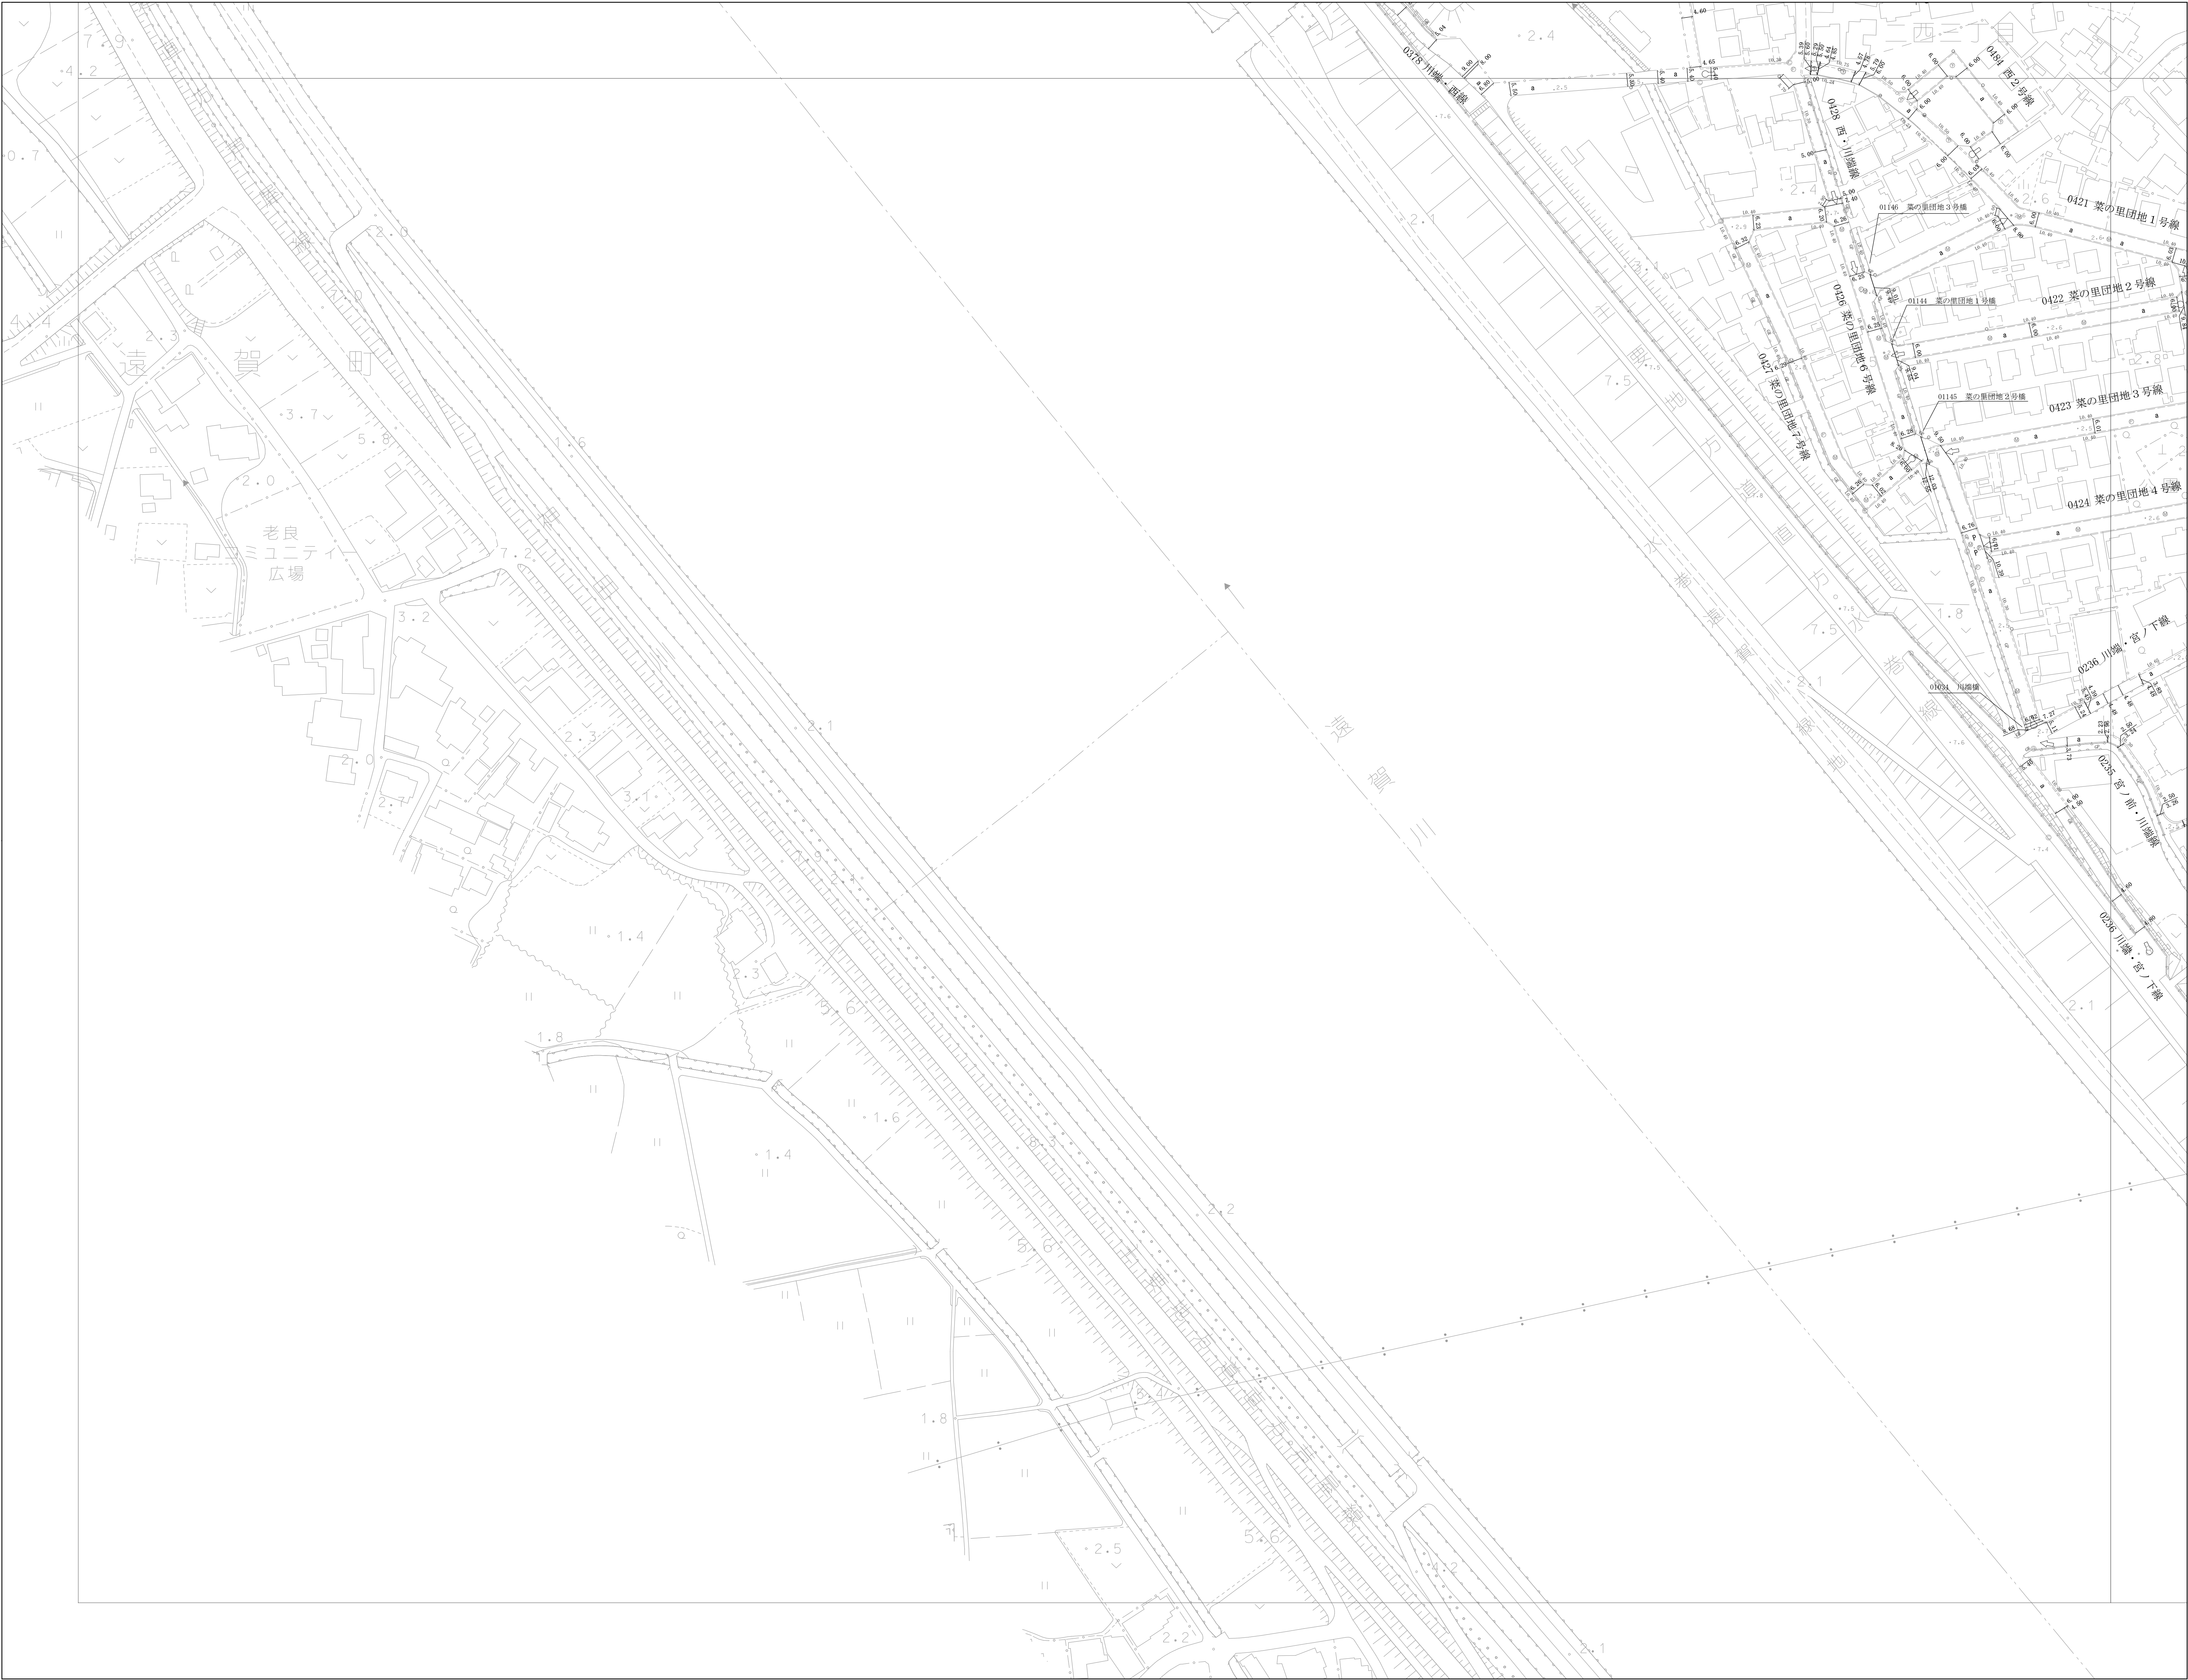

平成27年8月作成
令和2年9月補正
令和3年9月補正

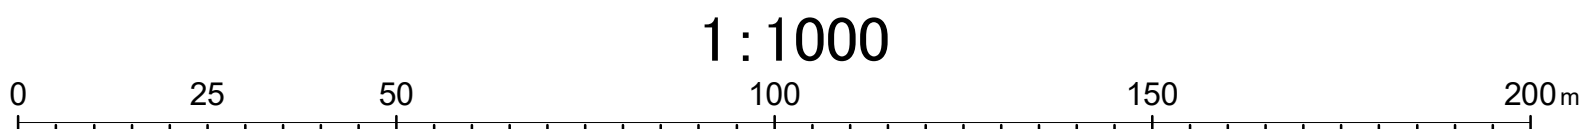

計画機関 水 巻 町
作業機関 国際航業株式会社

1-1			
1	2	3	
4	5	6-1	
6	7	7-1	
8	9	10	
11	12	13	
14	15	16	17
18	19	20	21
22	23	24	25
26	27	28	29
30	31		

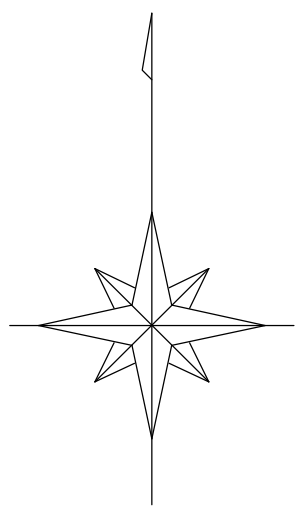


図 式	
道路種別	
1字道路幅員	: E ———
1字道路幅員	: E - - - - -
1字道	: L - - - - -
橋梁種別	
コンクリート	: C
アスファルト	: A
コウクリート厚板	: P
橋脚アスファルト	: a
砂利その他	: s
橋梁種別界	: - - - - -
防護種別	
ガードレール	: GR ———
ガードパイ	: GP ———
マンホール	
上 水	: ◎
下 水	: ⊙
ガ ス	: ⊕
電 力	: ⊖
電 話	: ⊗
消 火 栓	: ⊛
工業用水	: ⊙
管 線	: ⊙
その他	: ⊙
電 柱	
電 力	: ○
電 話	: ⊙
有 線	: ⊙
街 灯	: ●
街 路 灯	: ◆

