

水巻町道路現況平面図(台帳図)

1	2	3	4
5	6	7	8
9	10	11	12
13	14	15	16
17	18	19	20
21	22	23	24
25	26	27	28
29	30	31	32



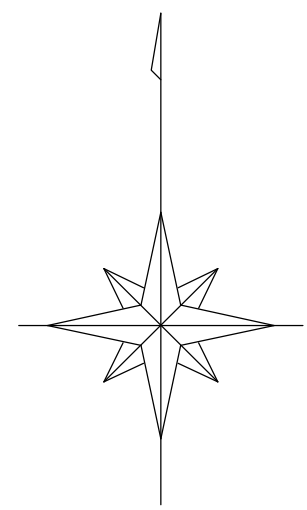


図 式

道路種別	
1字道路	—
2字道路	- - -
3字道路	---
橋梁種別	
コンクリート	C
アスファルト	A
コンクリート平橋	P
橋脚コンクリート	B
橋脚石積	S
橋梁種別	---
防護種別	
ガードレール	GR
ガードパイプ	GP
マンホール	
上 水	⊗
下 水	⊙
ガ ス	⊕
電 力	⊖
電 路	⊗
消 火 栓	⊙
工業用水	⊕
管 線	⊖
その他	⊗
電 柱	
電 力	○
電 路	⊙
有 線	⊕
街 灯	⊖
街 路 灯	⊗


凡 例

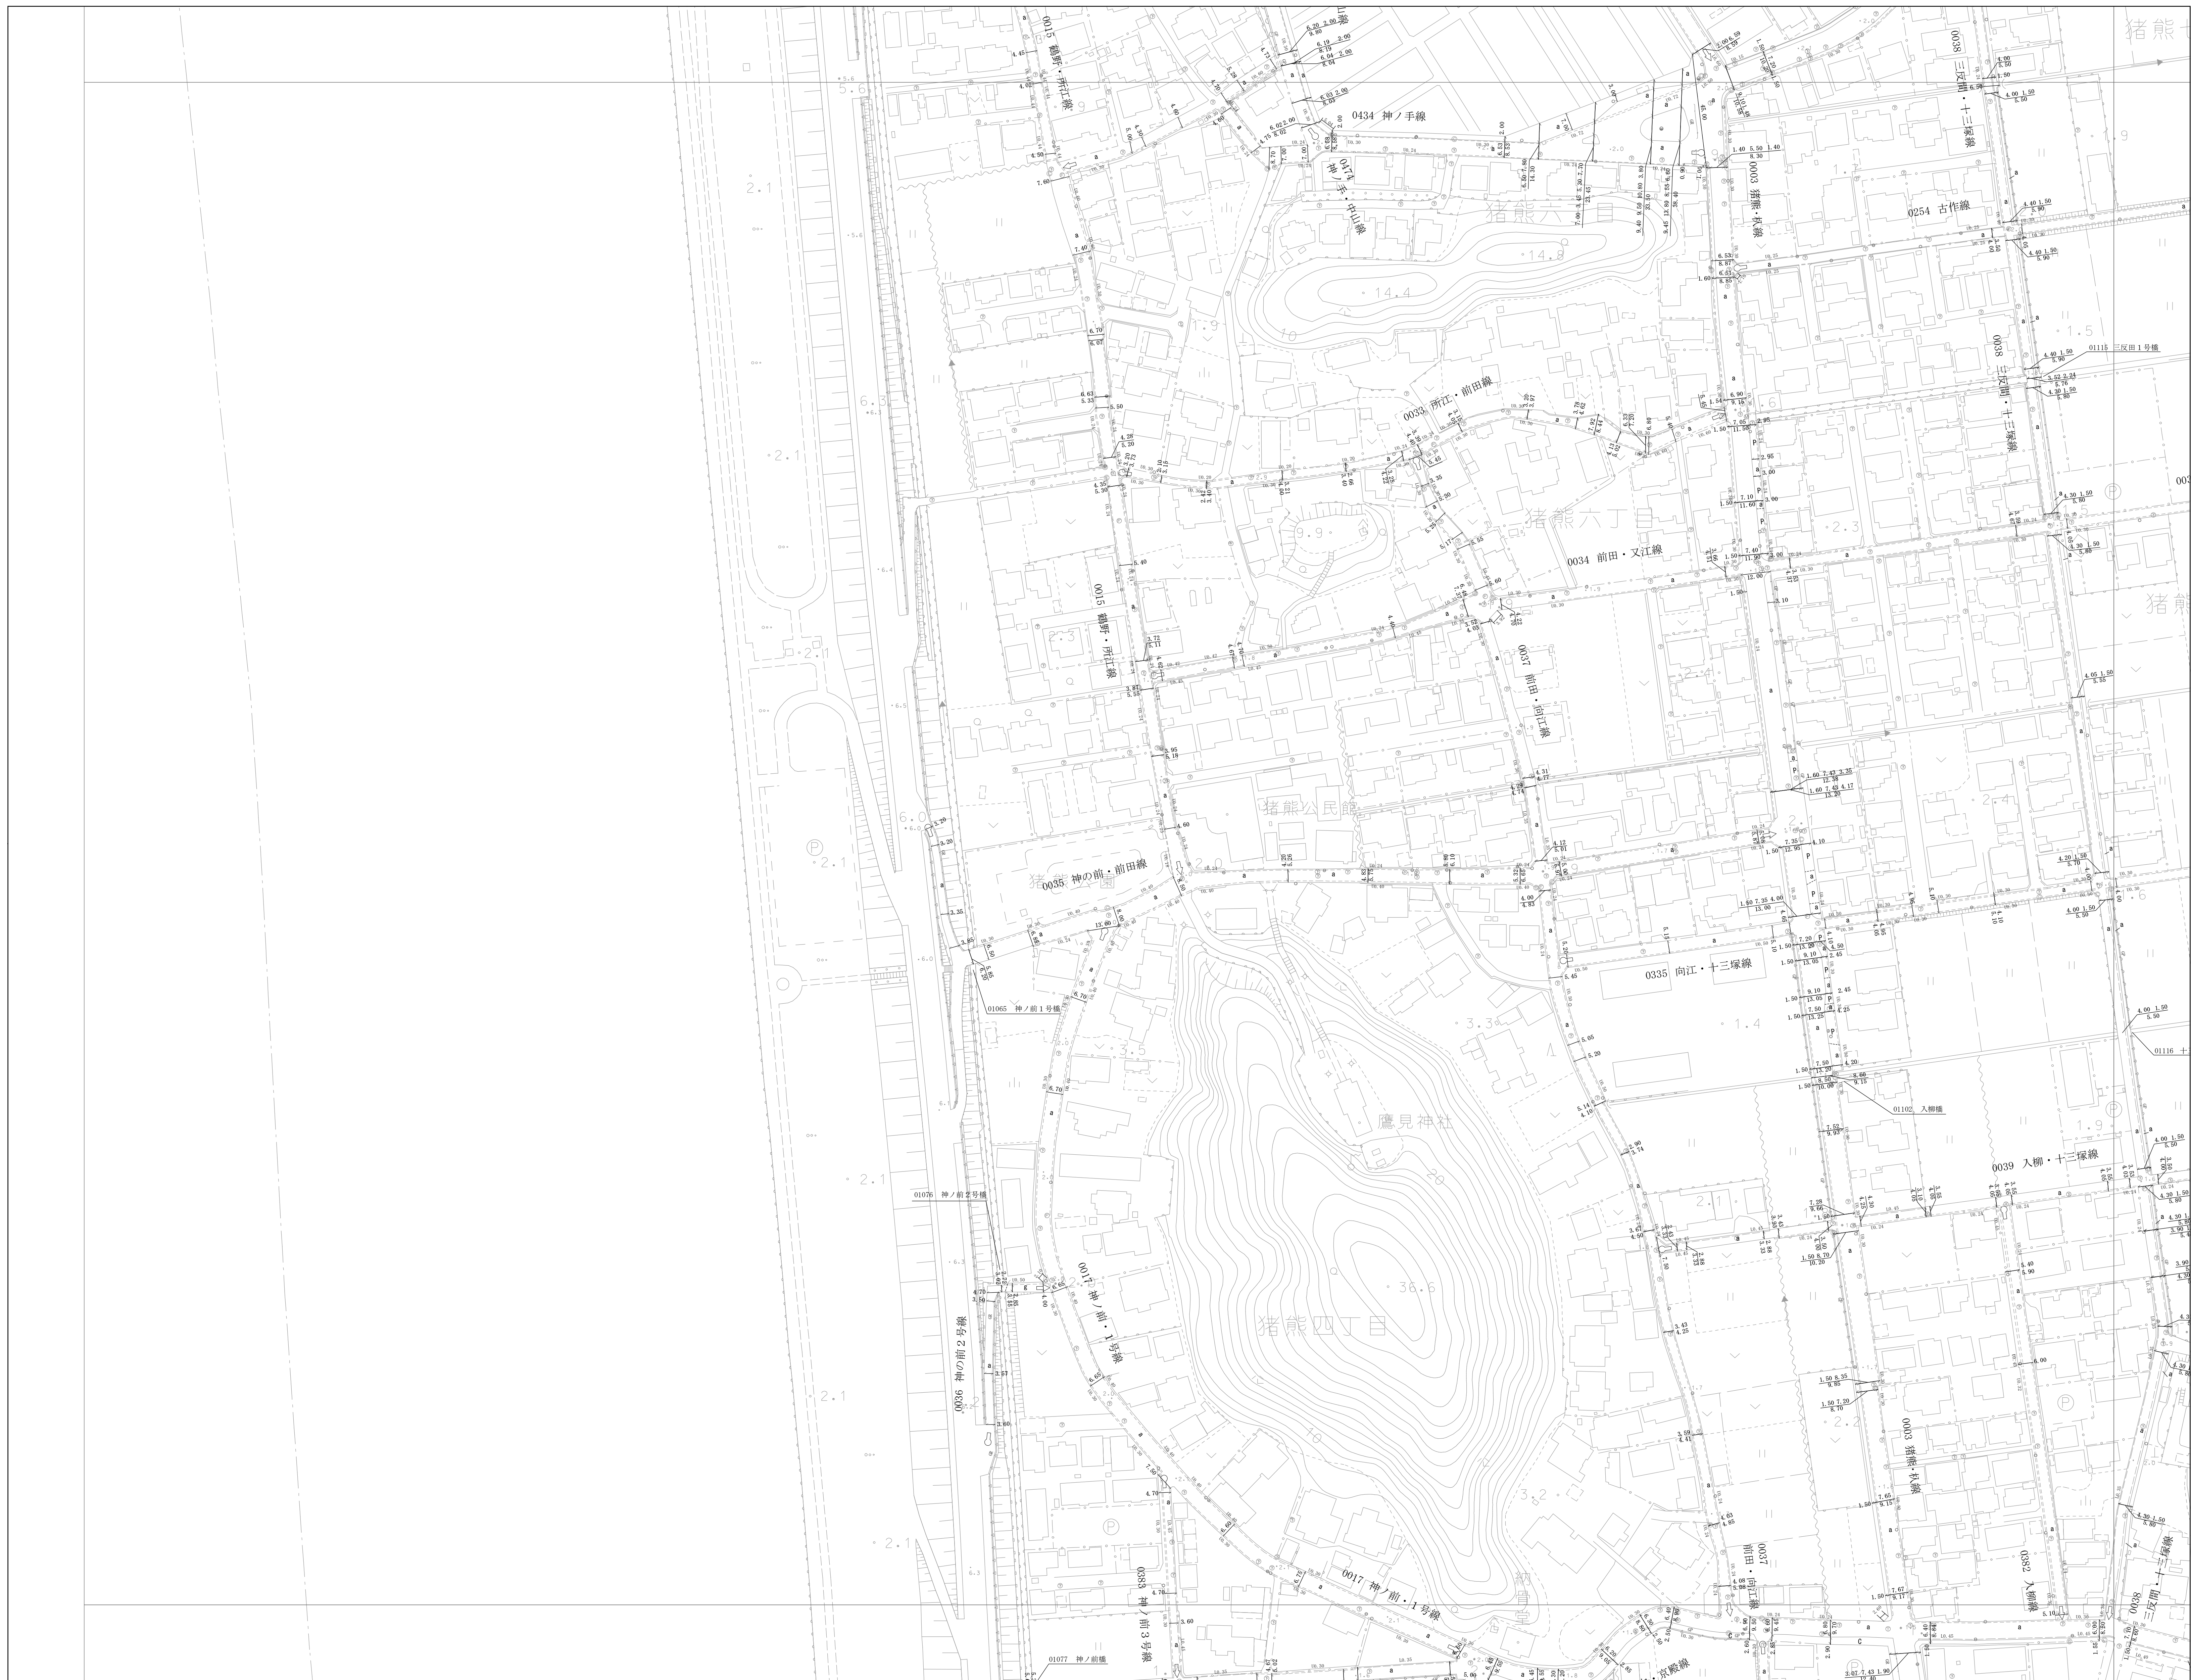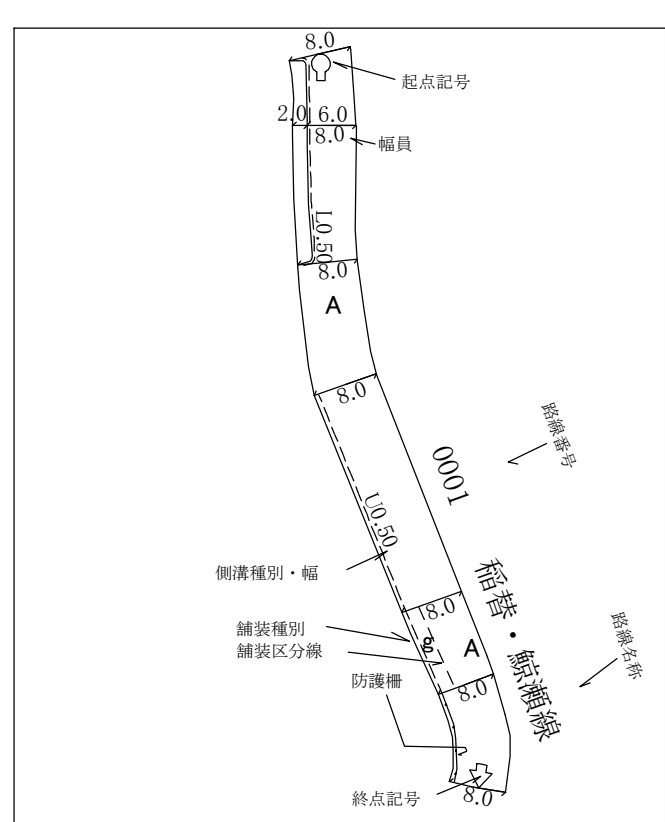

平成27年8月作成
平成28年3月補正
平成29年3月補正
平成30年7月補正

令和元年8月補正
令和2年9月補正
令和3年9月補正

令和6年11月補正

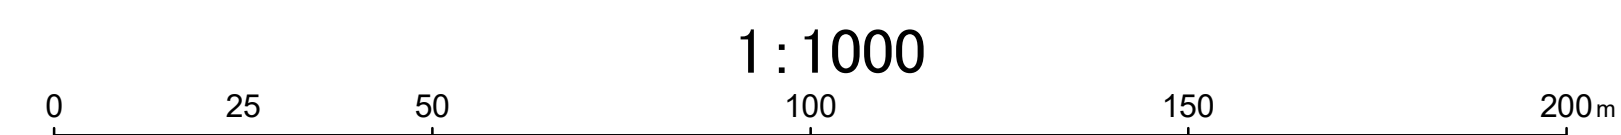

計画機関 水 巻 町
作業機関 国際航業株式会社