


水巻町道路現況平面図(台帳図)

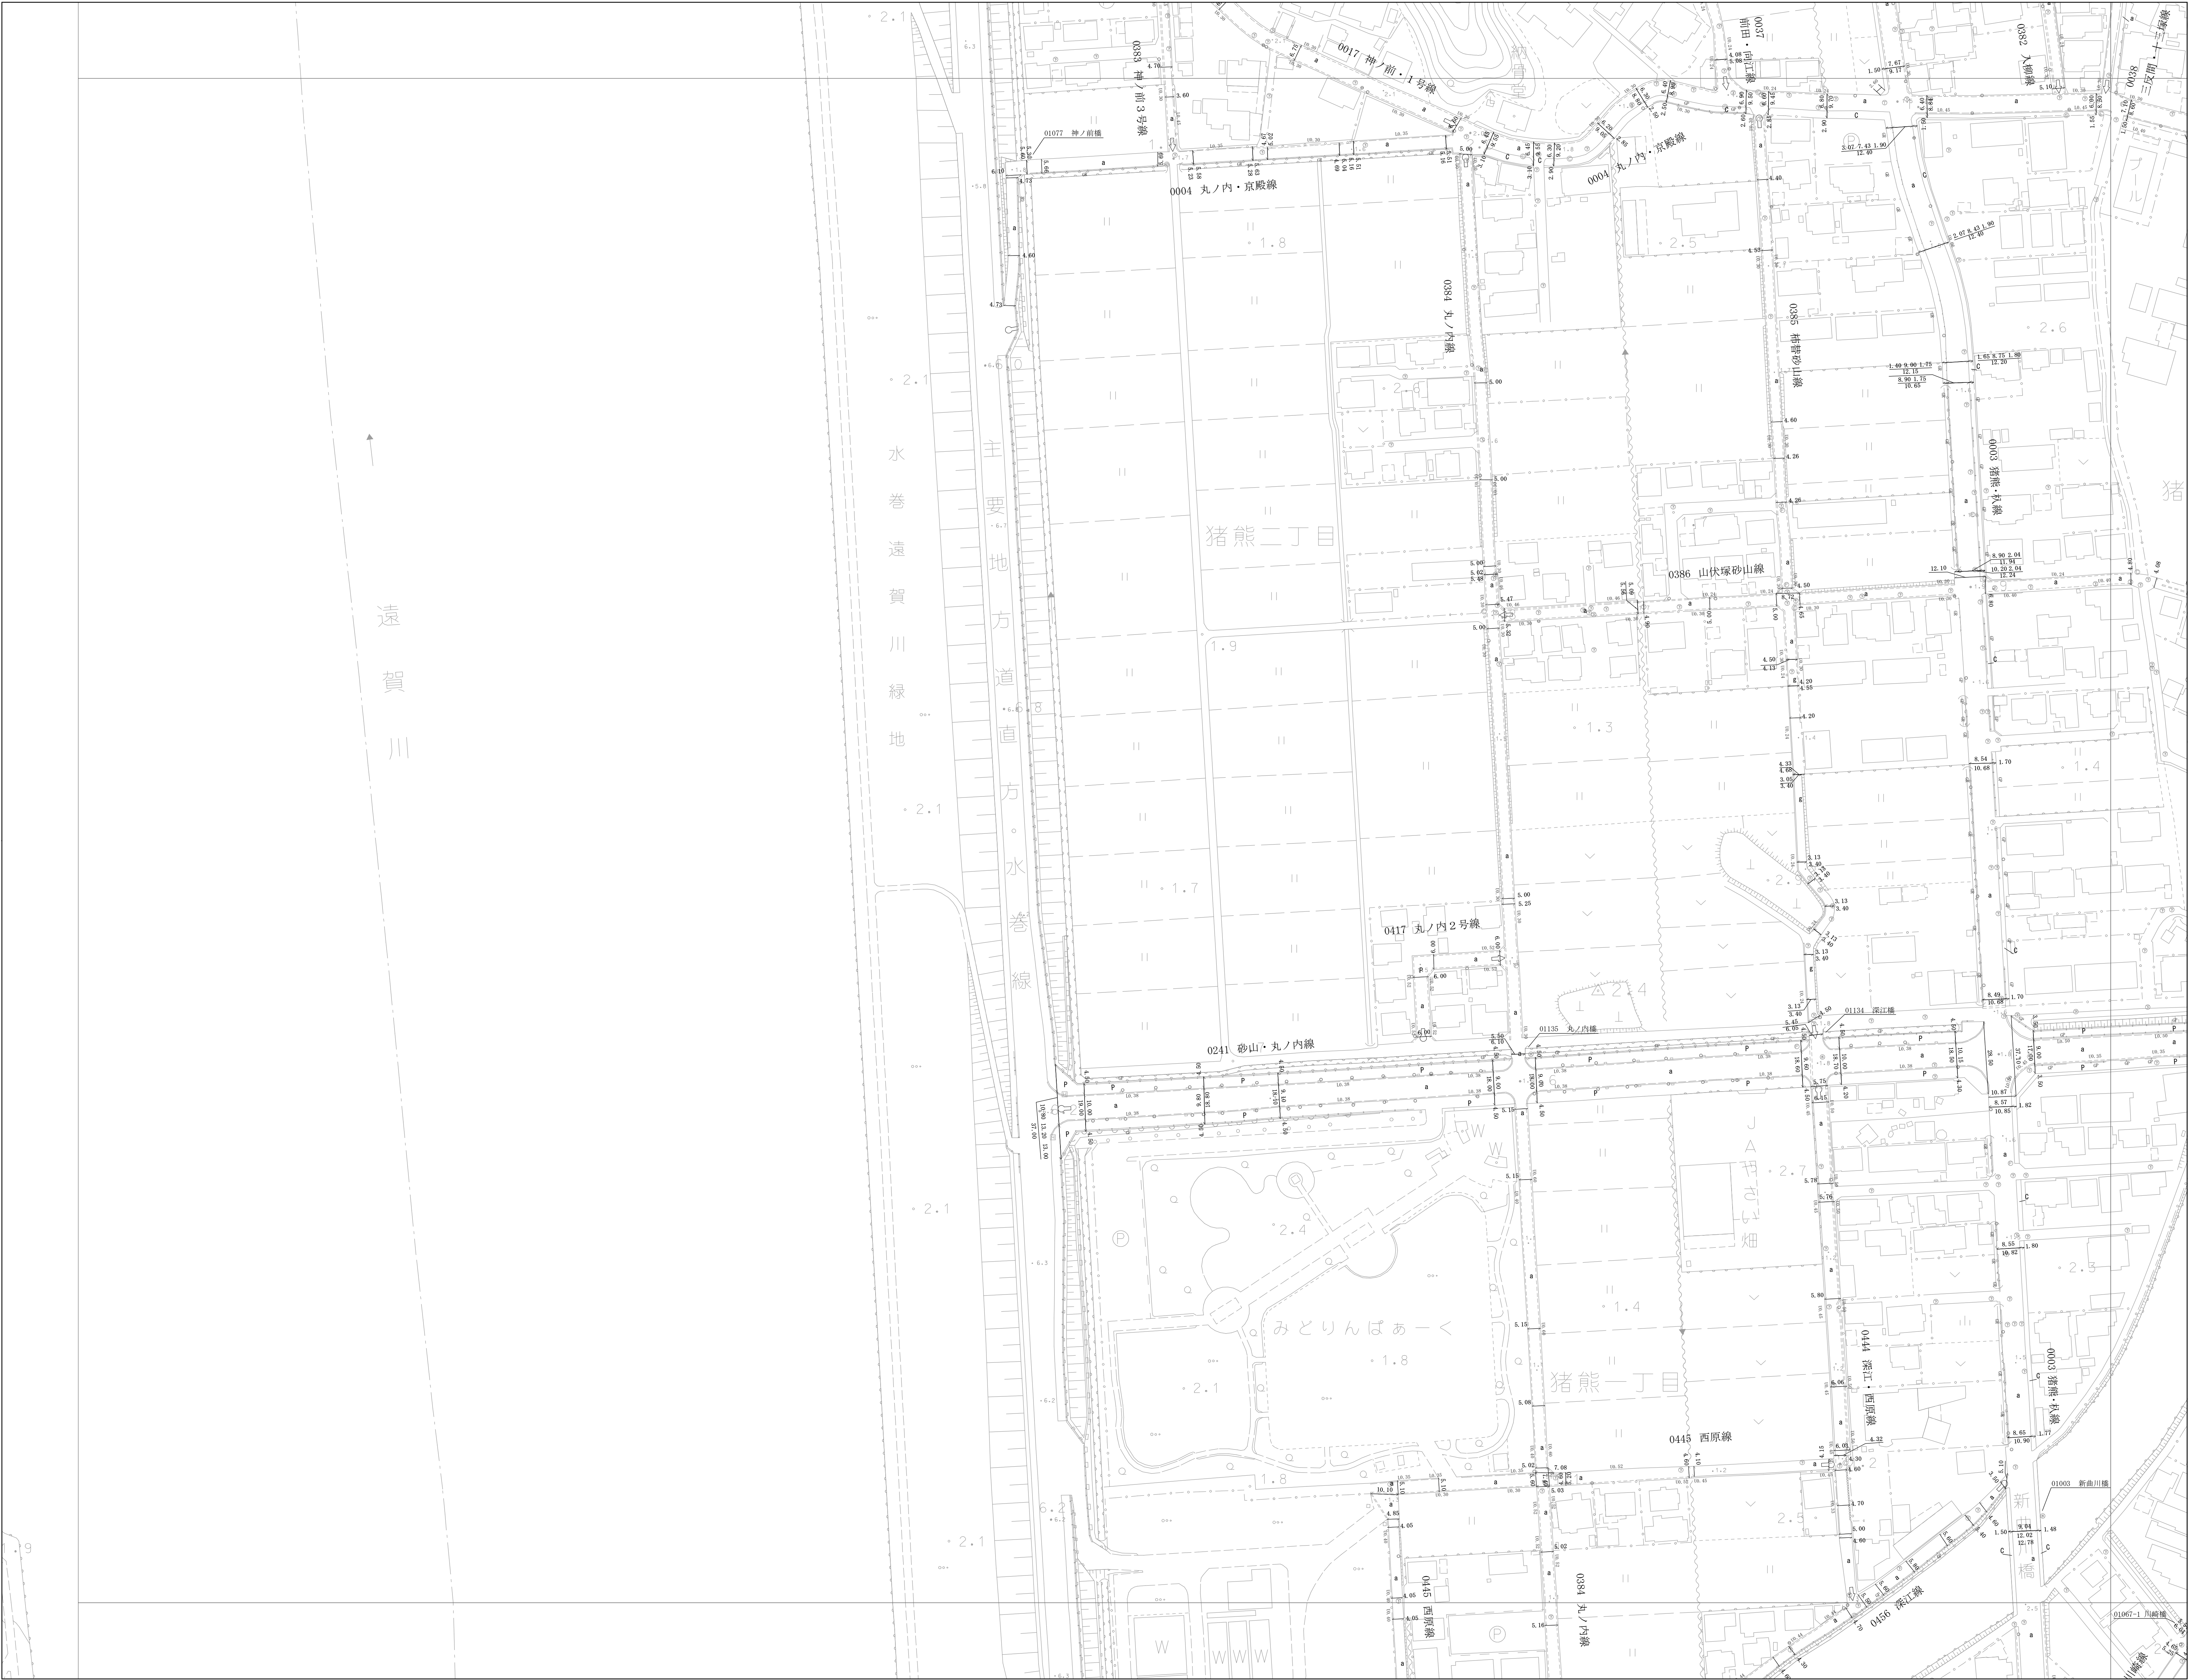

平成27年8月作成
令和2年9月補正

1:1000
0 25 50 100 150 200m

計画機関 水巻町
作業機関 国際航業株式会社

1-1	1		
2	3		
4	5	5-1	
6	7	7-1	
8	9	10	
11	12	13	
14	15	16	17
18	19	20	21
22	23	24	25
26	27	28	29
30	31		

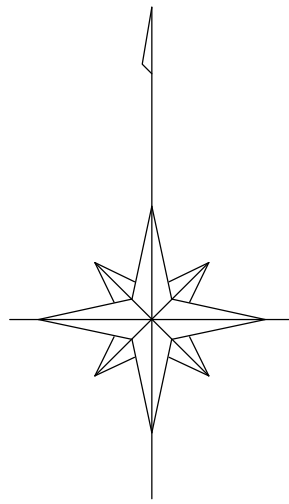


図 式	
道路種別	
U字溝蓋板	: U
U字溝蓋板	: U
U字溝	: L
舗装種別	
コンクリート	: C
アスファルト	: A
コウワート平版	: P
砂利アスファルト	: a
砂利その他	: s
舗装境界	: ---
防護種別	
ガードレール	: GR
ガードパイ	: GP
マンホール	
上 水	: ⊗
下 水	: ⊙
ガ ス	: ⊕
電 力	: ⊖
電 話	: ⊗
消 火 栓	: ⊕
工業用水	: ⊗
井 戸	: ⊗
その他	: ⊗
電 柱	
電 力	: ○
電 話	: ⊙
有 線	: ⊕
街 灯	: ⊗
街 路 灯	: ⊕

