

水巻町道路現況平面図(台帳図)

1	2	3
4	5	6
7	8	9
10	11	12
13	14	15
16	17	18
19	20	21
22	23	24
25	26	27
28	29	30
31	32	33



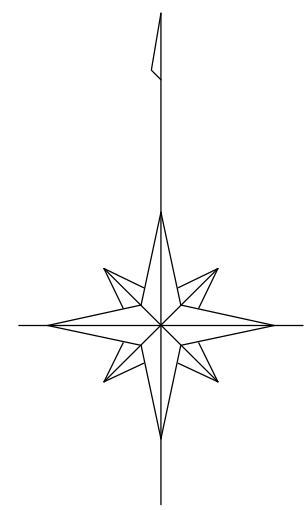


図 式

道路種別	U字溝蓋板	U字溝蓋板	U字溝
舗装種別	コンクリート	アスファルト	コウクリート平版
舗装種別	舗装アスファルト	砂利の砂	舗装種別界
防護種別	ガードレール	ガードパイ	
マンホール	上 水	下 水	ガ ス
電 力	電 話	消 火 栓	工業用水
電 力	電 話	有 線	街 灯
電 力	電 話	有 線	街 灯

凡 例

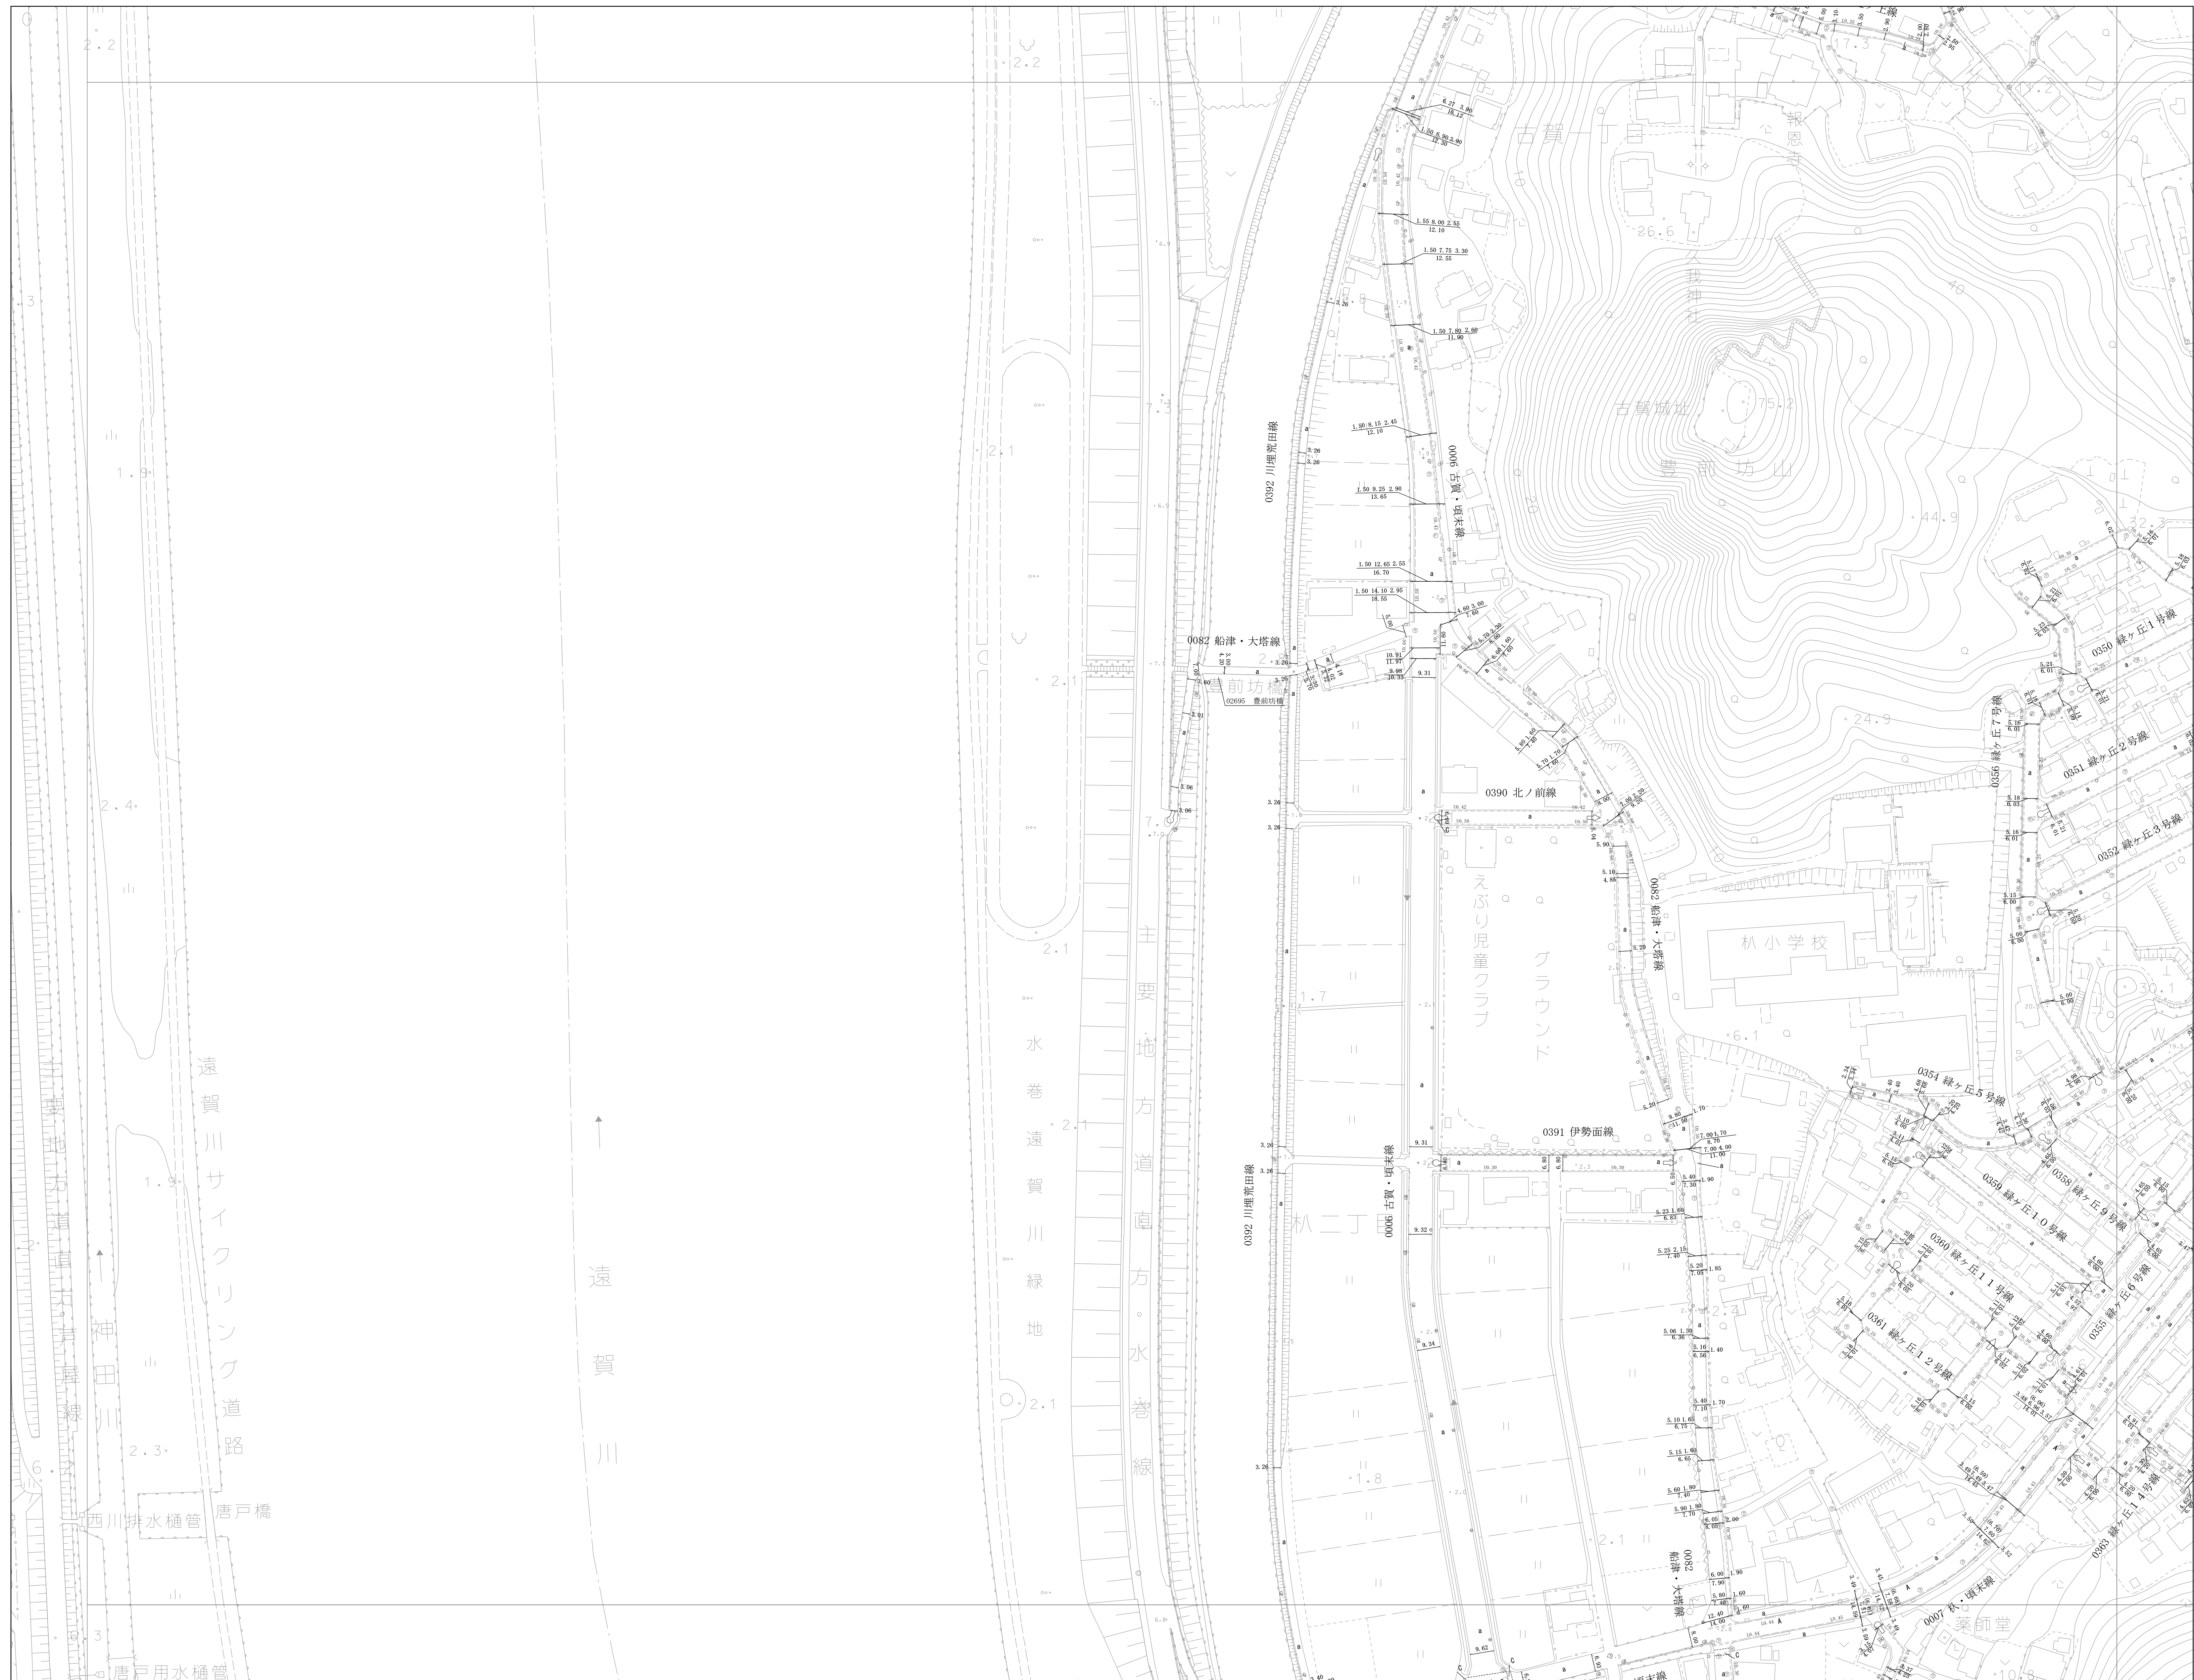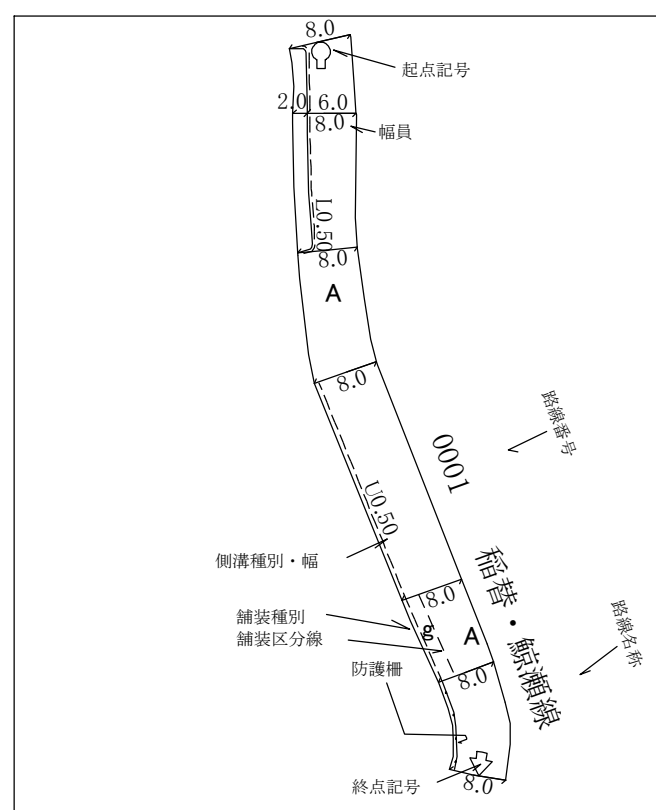

平成27年8月作成
令和4年9月補正

1:1000
0 25 50 100 150 200m

計画機関 水 巻 町
作業機関 国際航業株式会社