


水巻町道路現況平面図(台帳図)

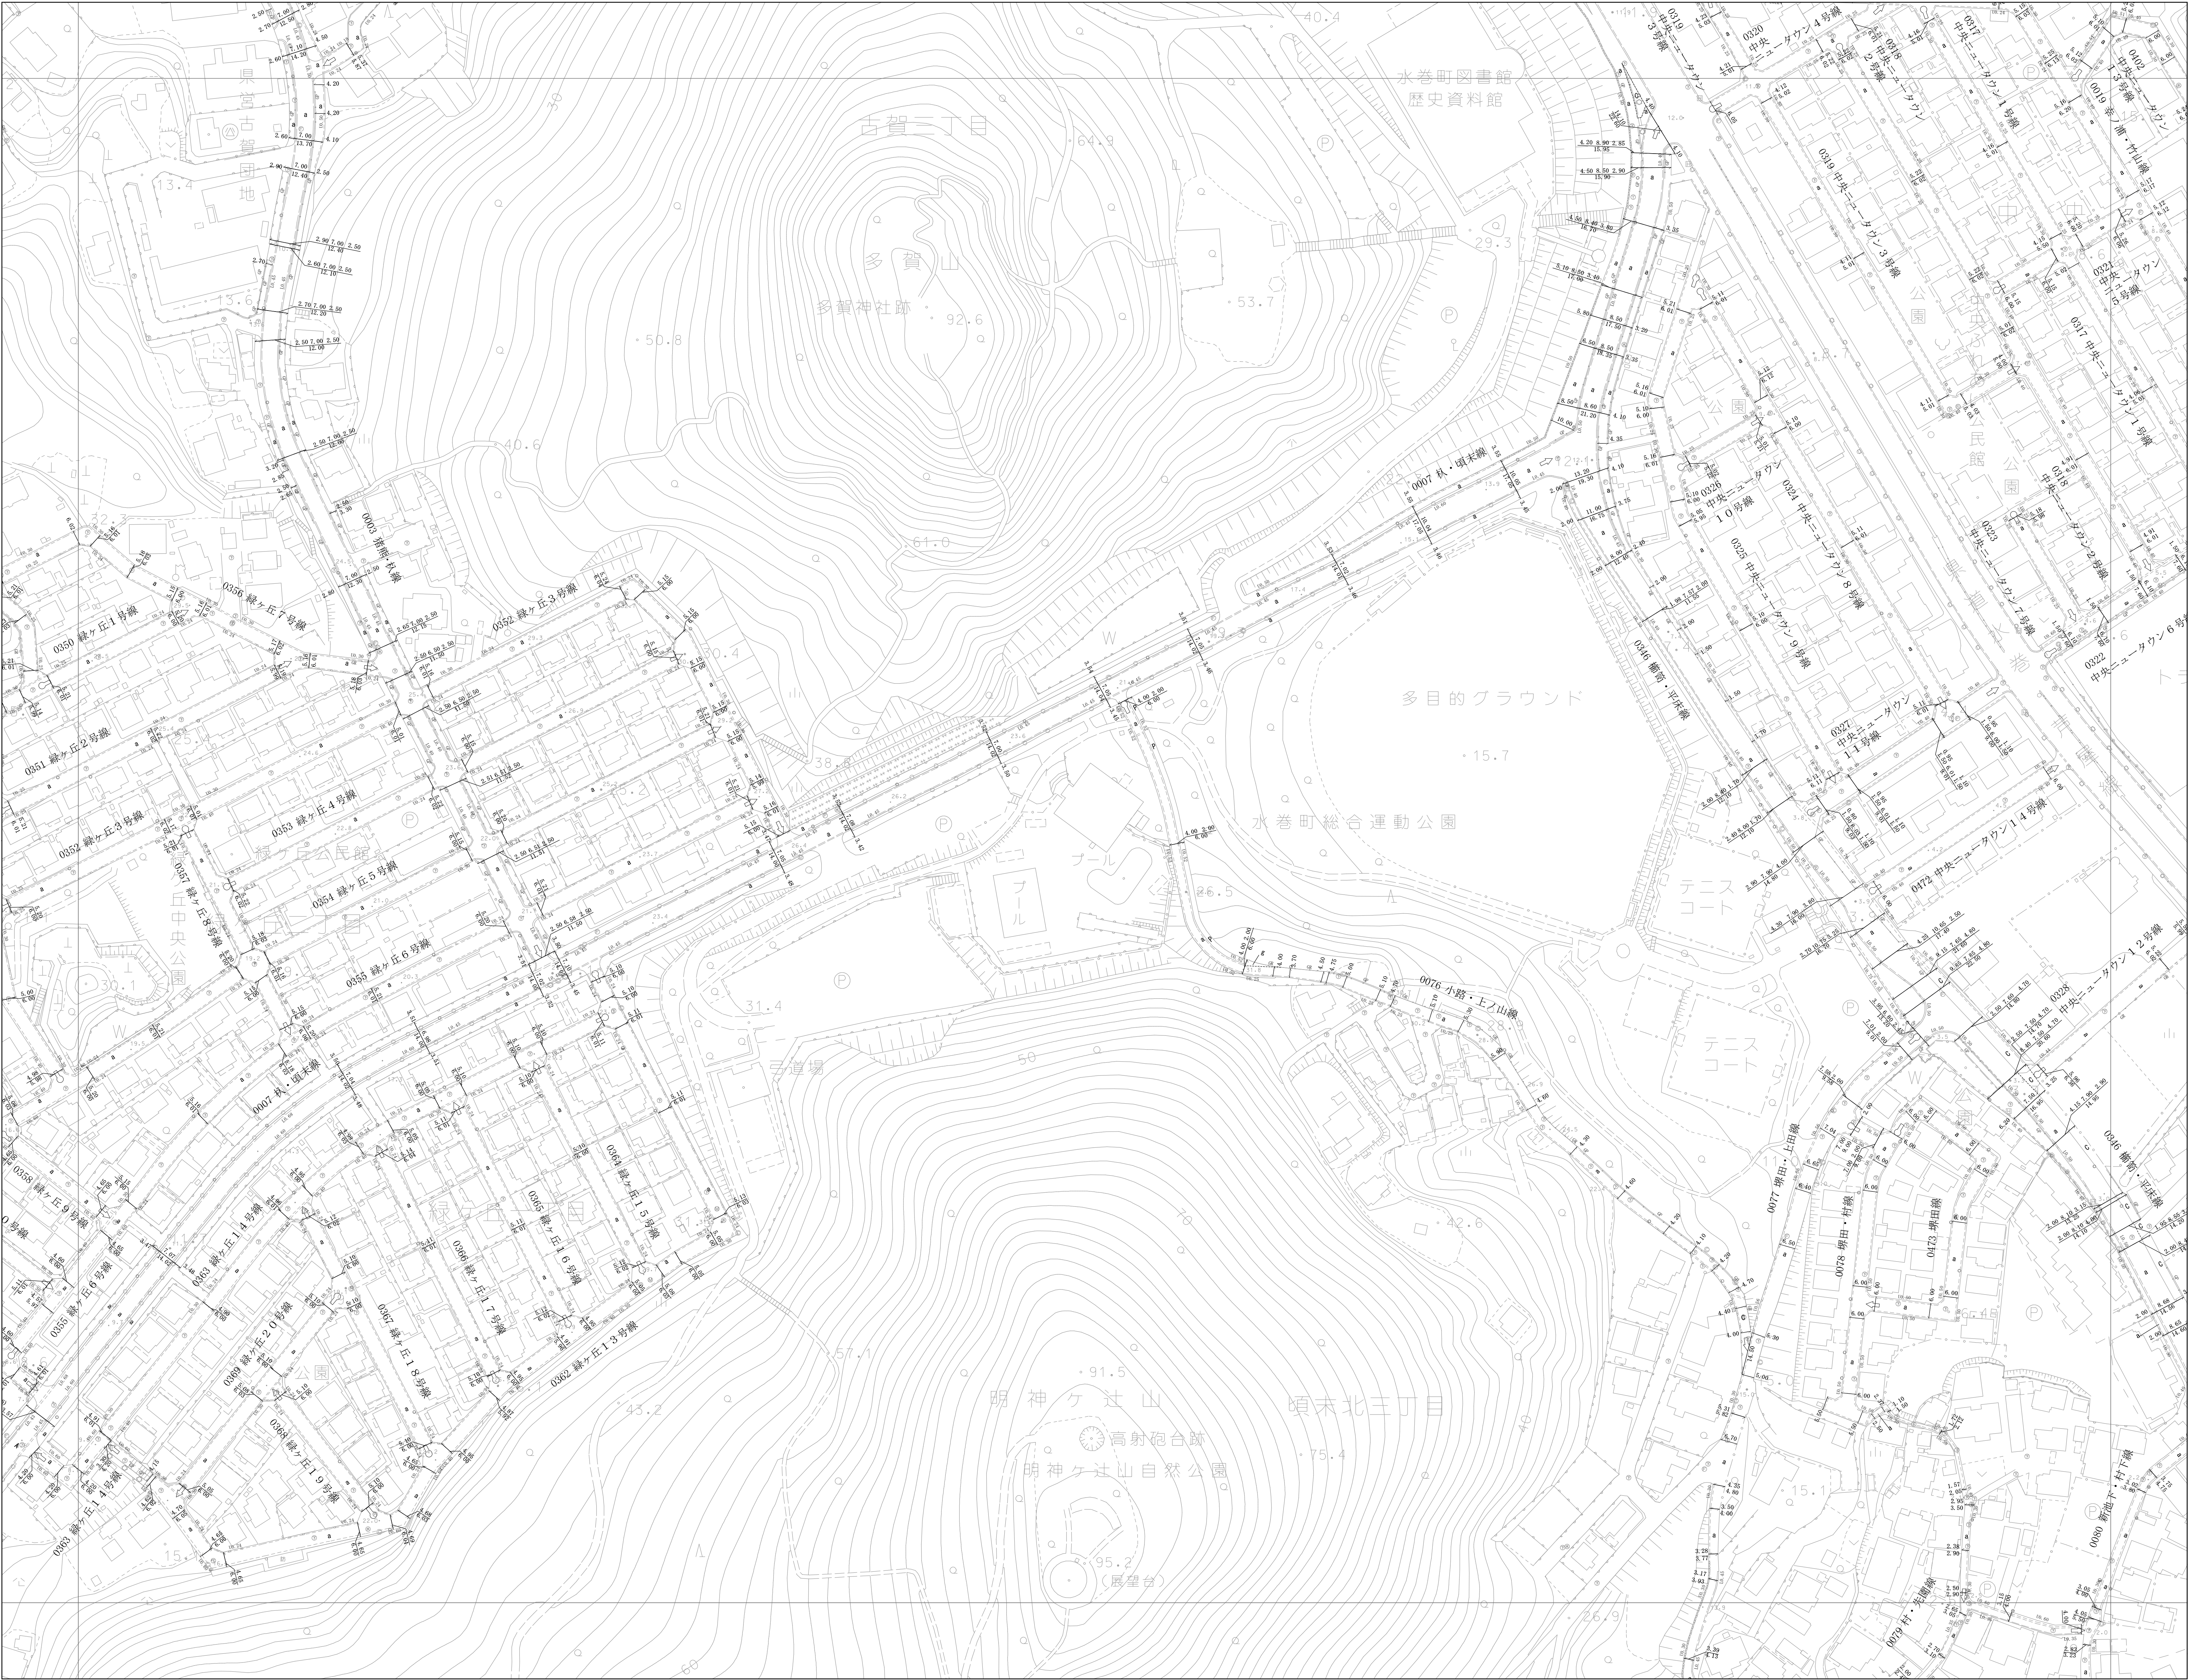

1	2	3
4	5	6
7	8	9
10	11	12
13	14	15
16	17	18
19	20	21
22	23	24
25	26	27
28	29	30



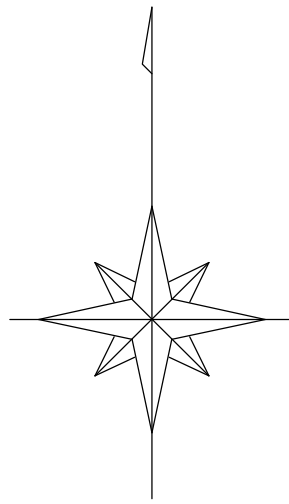


図 式	
道路種別	
1字道路	—
2字道路	- - -
3字道路	- · -
橋梁種別	
コンクリート	C
アスファルト	A
コンクリート平橋	P
橋脚アスファルト	a
砂利の橋	s
橋梁境界	- - -
防護種別	
ガードレール	GR
ガードパイプ	GP
マンホール	
上 水	⊗
下 水	⊙
ガ ス	⊗
電 力	⊗
電 話	⊗
消 火 栓	⊗
工業用水	⊗
管 線	⊗
その他	⊗
電 柱	○
電 力	⊗
電 話	⊗
有 線	⊗
街 灯	⊗
街 路 灯	⊗

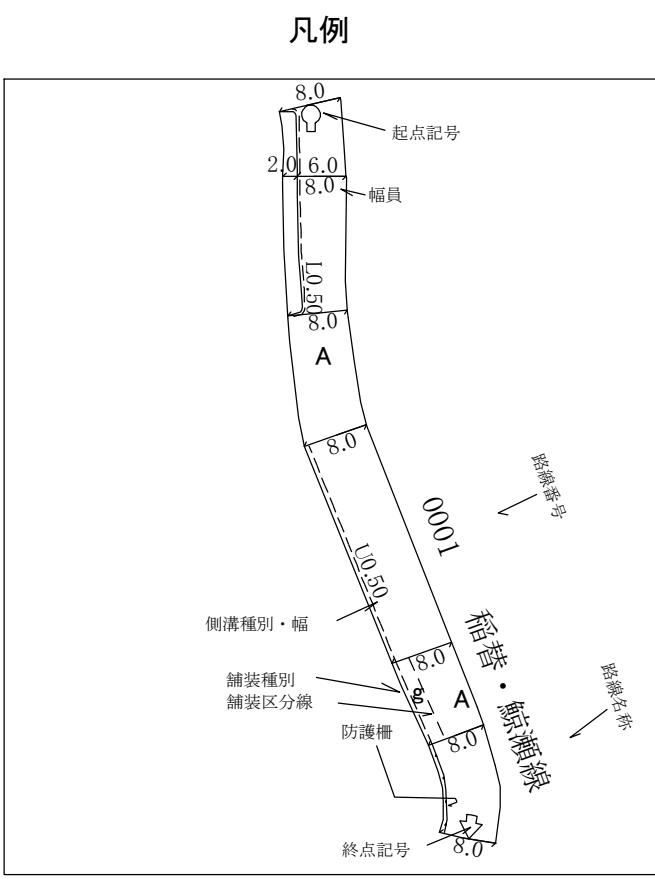

平成27年8月作成
平成29年7月補正
令和2年9月補正
令和4年9月補正

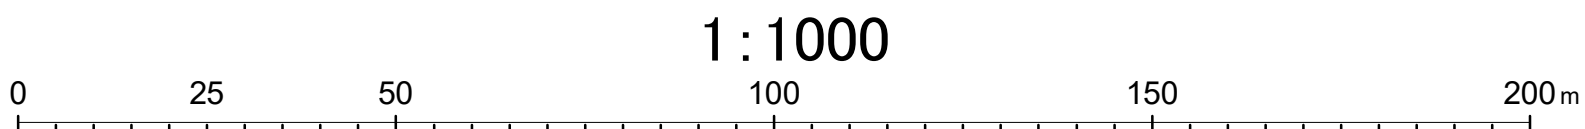

計画機関 水 巻 町
作業機関 国際航業株式会社