

水巻町道路現況平面図(台帳図)

1	2	3	4	5	6	7	8	9	10
11	12	13	14	15	16	17	18	19	20
21	22	23	24	25	26	27	28	29	30
31	32	33	34	35	36	37	38	39	40



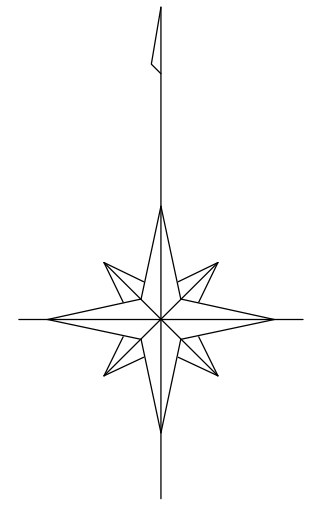


図 式	
道路種別	
1字道路	——
2字道路	----
3字道路	----
橋梁種別	
コンクリート	C
アスファルト	A
コンクリート平橋	P
橋脚アスファルト	a
砂利の橋	s
橋梁境界	----
防護種別	
ガードレール	GR
ガードパイプ	GP
マンホール	
上 水	⊗
下 水	⊙
ガ ス	⊗
電 力	⊗
電 話	⊗
消 火 栓	⊗
工業用水	⊗
管 線	⊗
その他	⊗
電 柱	○
電 力	○
電 話	○
有 線	○
街 灯	○
街 路 灯	○

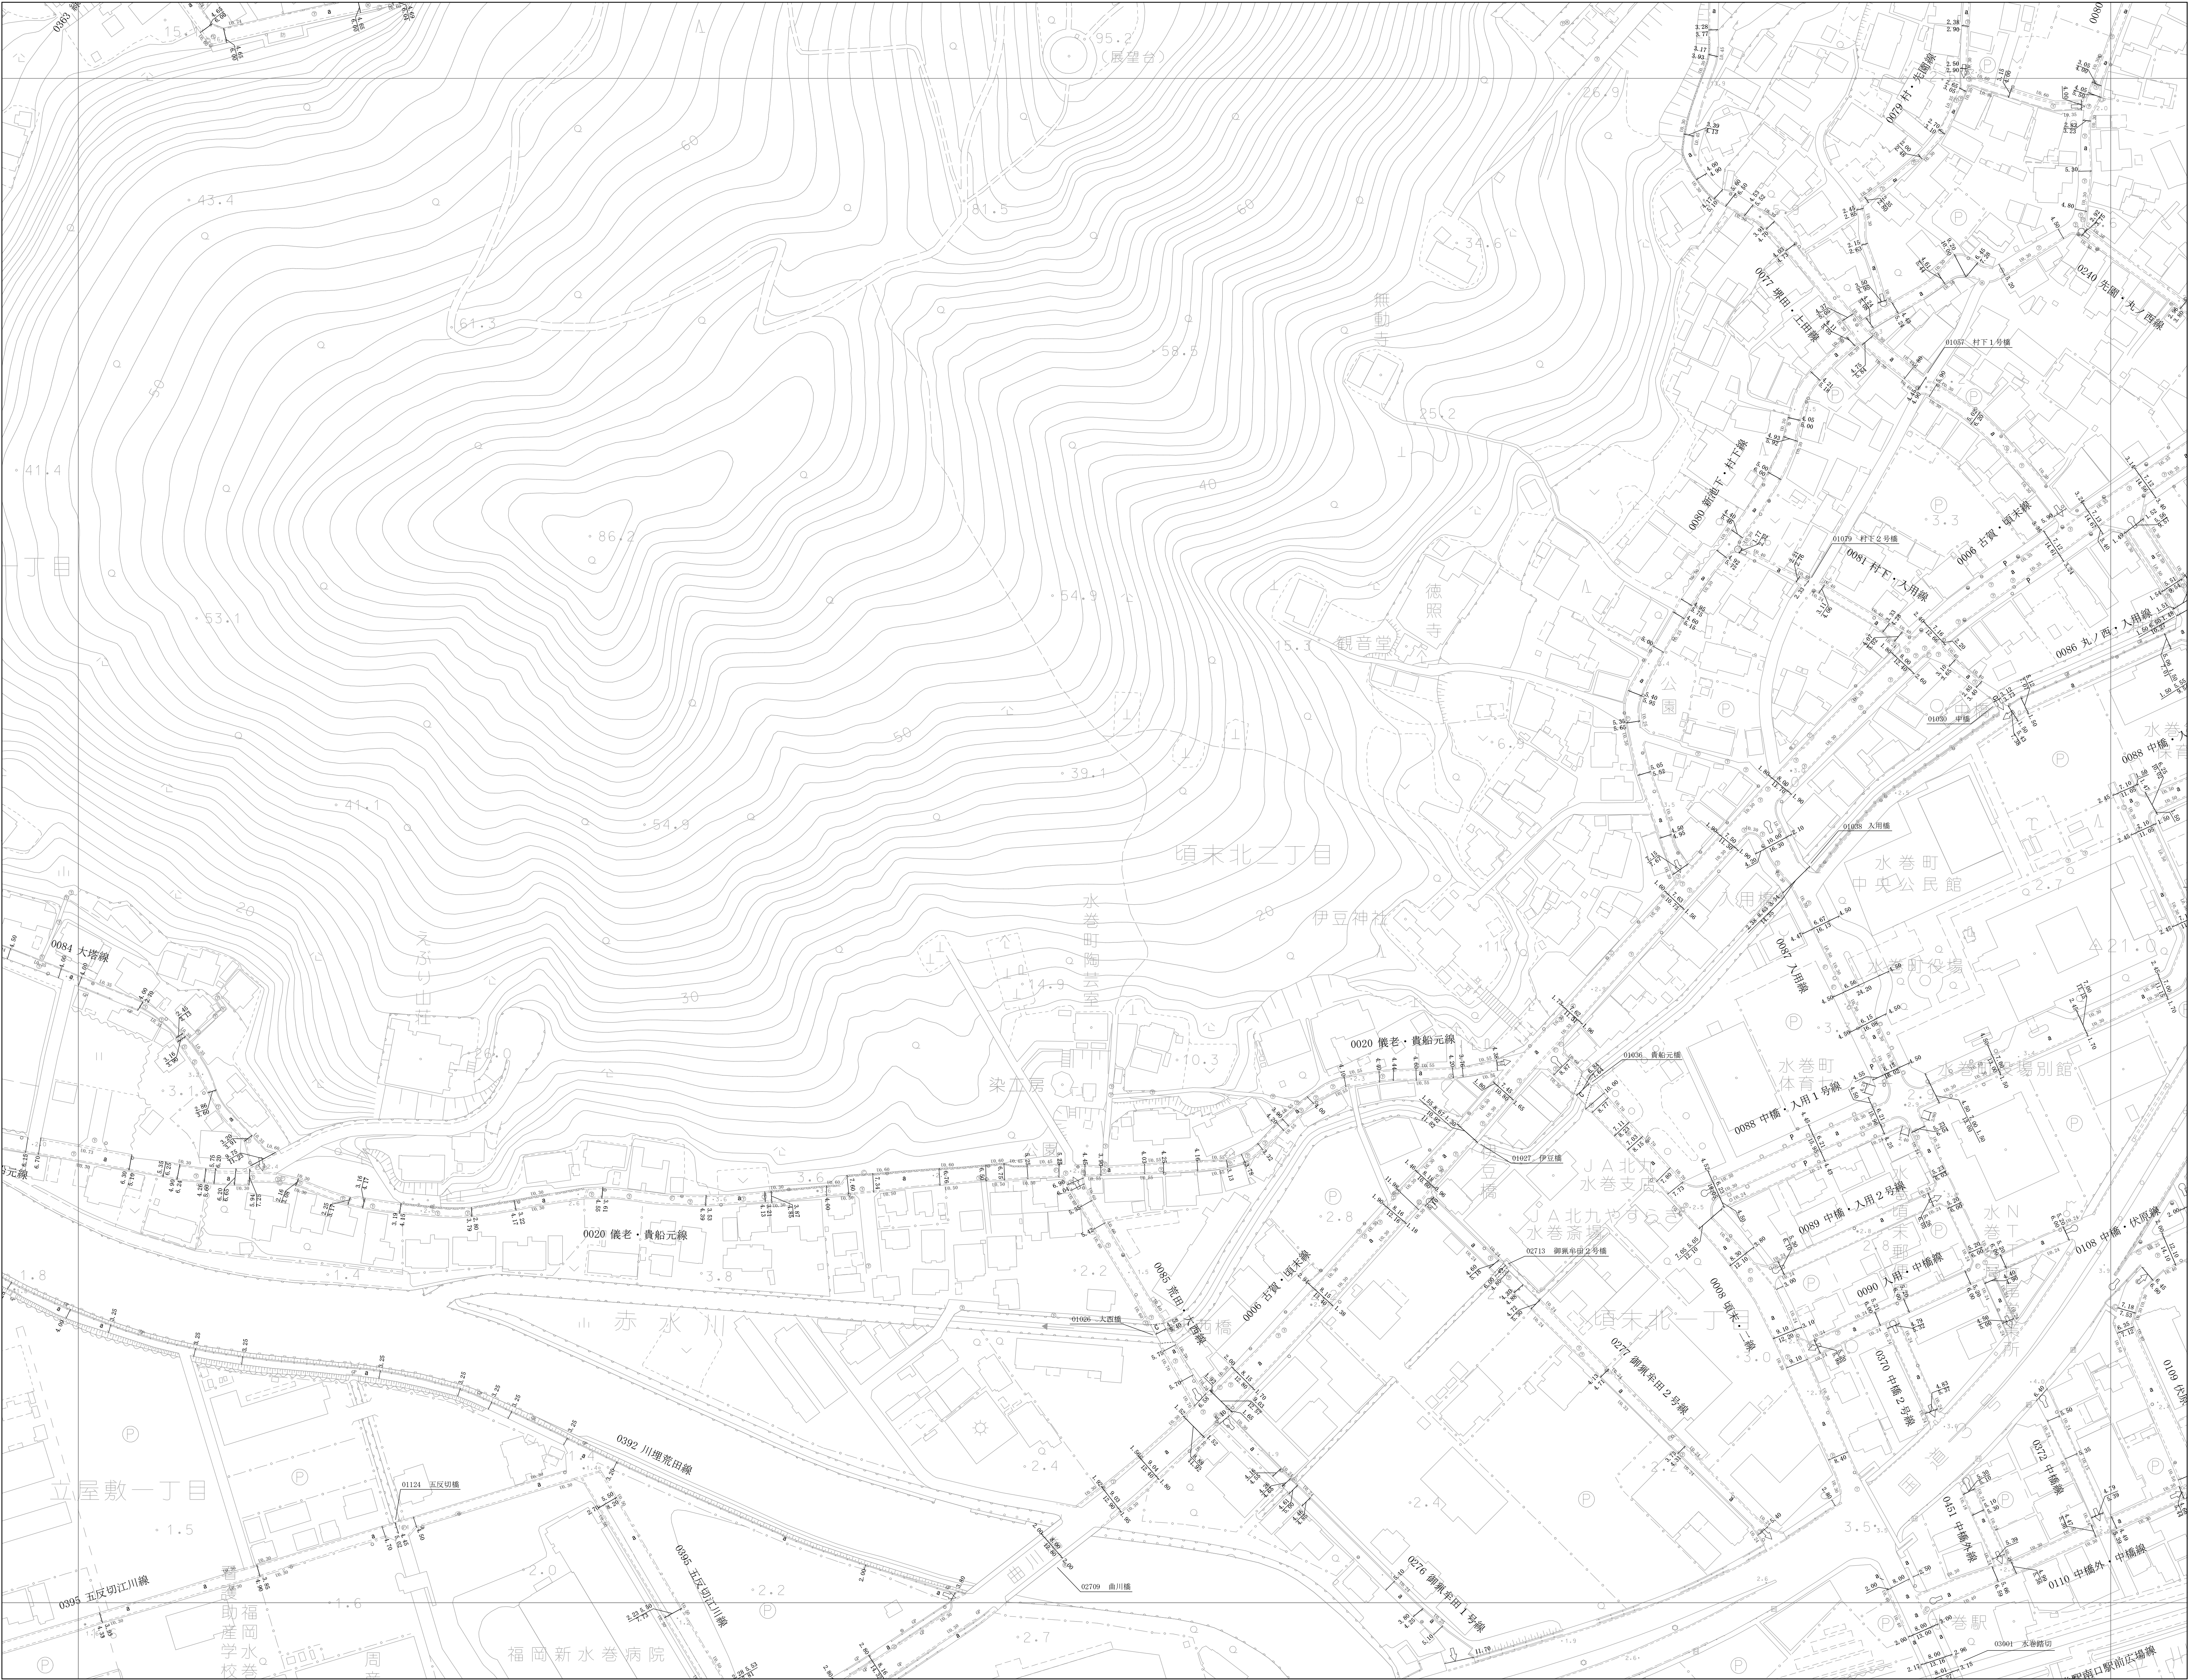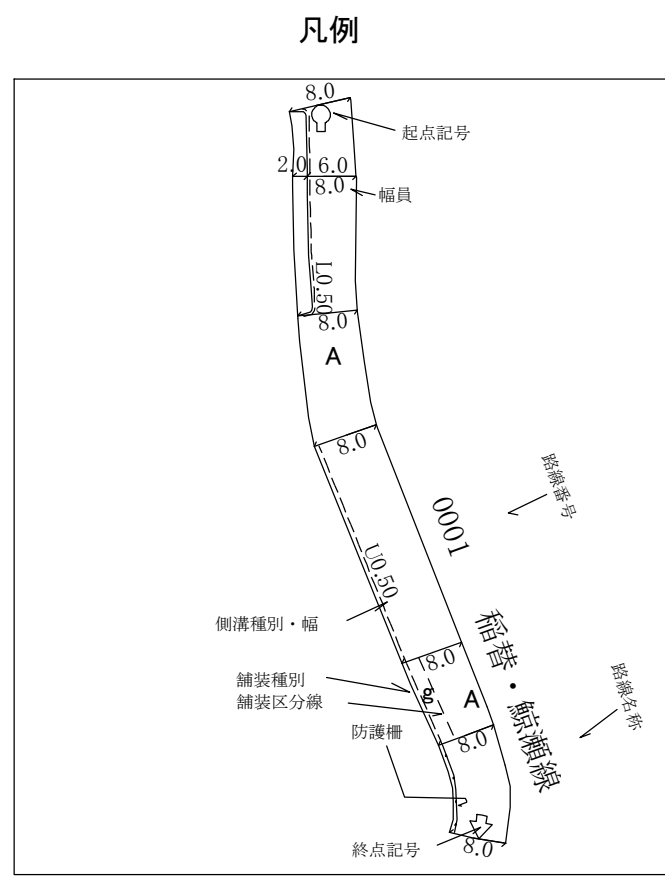

平成27年8月作成
令和2年9月補正
令和3年9月補正

1:1000
0 25 50 100 150 200m

計画機関 水 巻 町
作業機関 国際航業株式会社