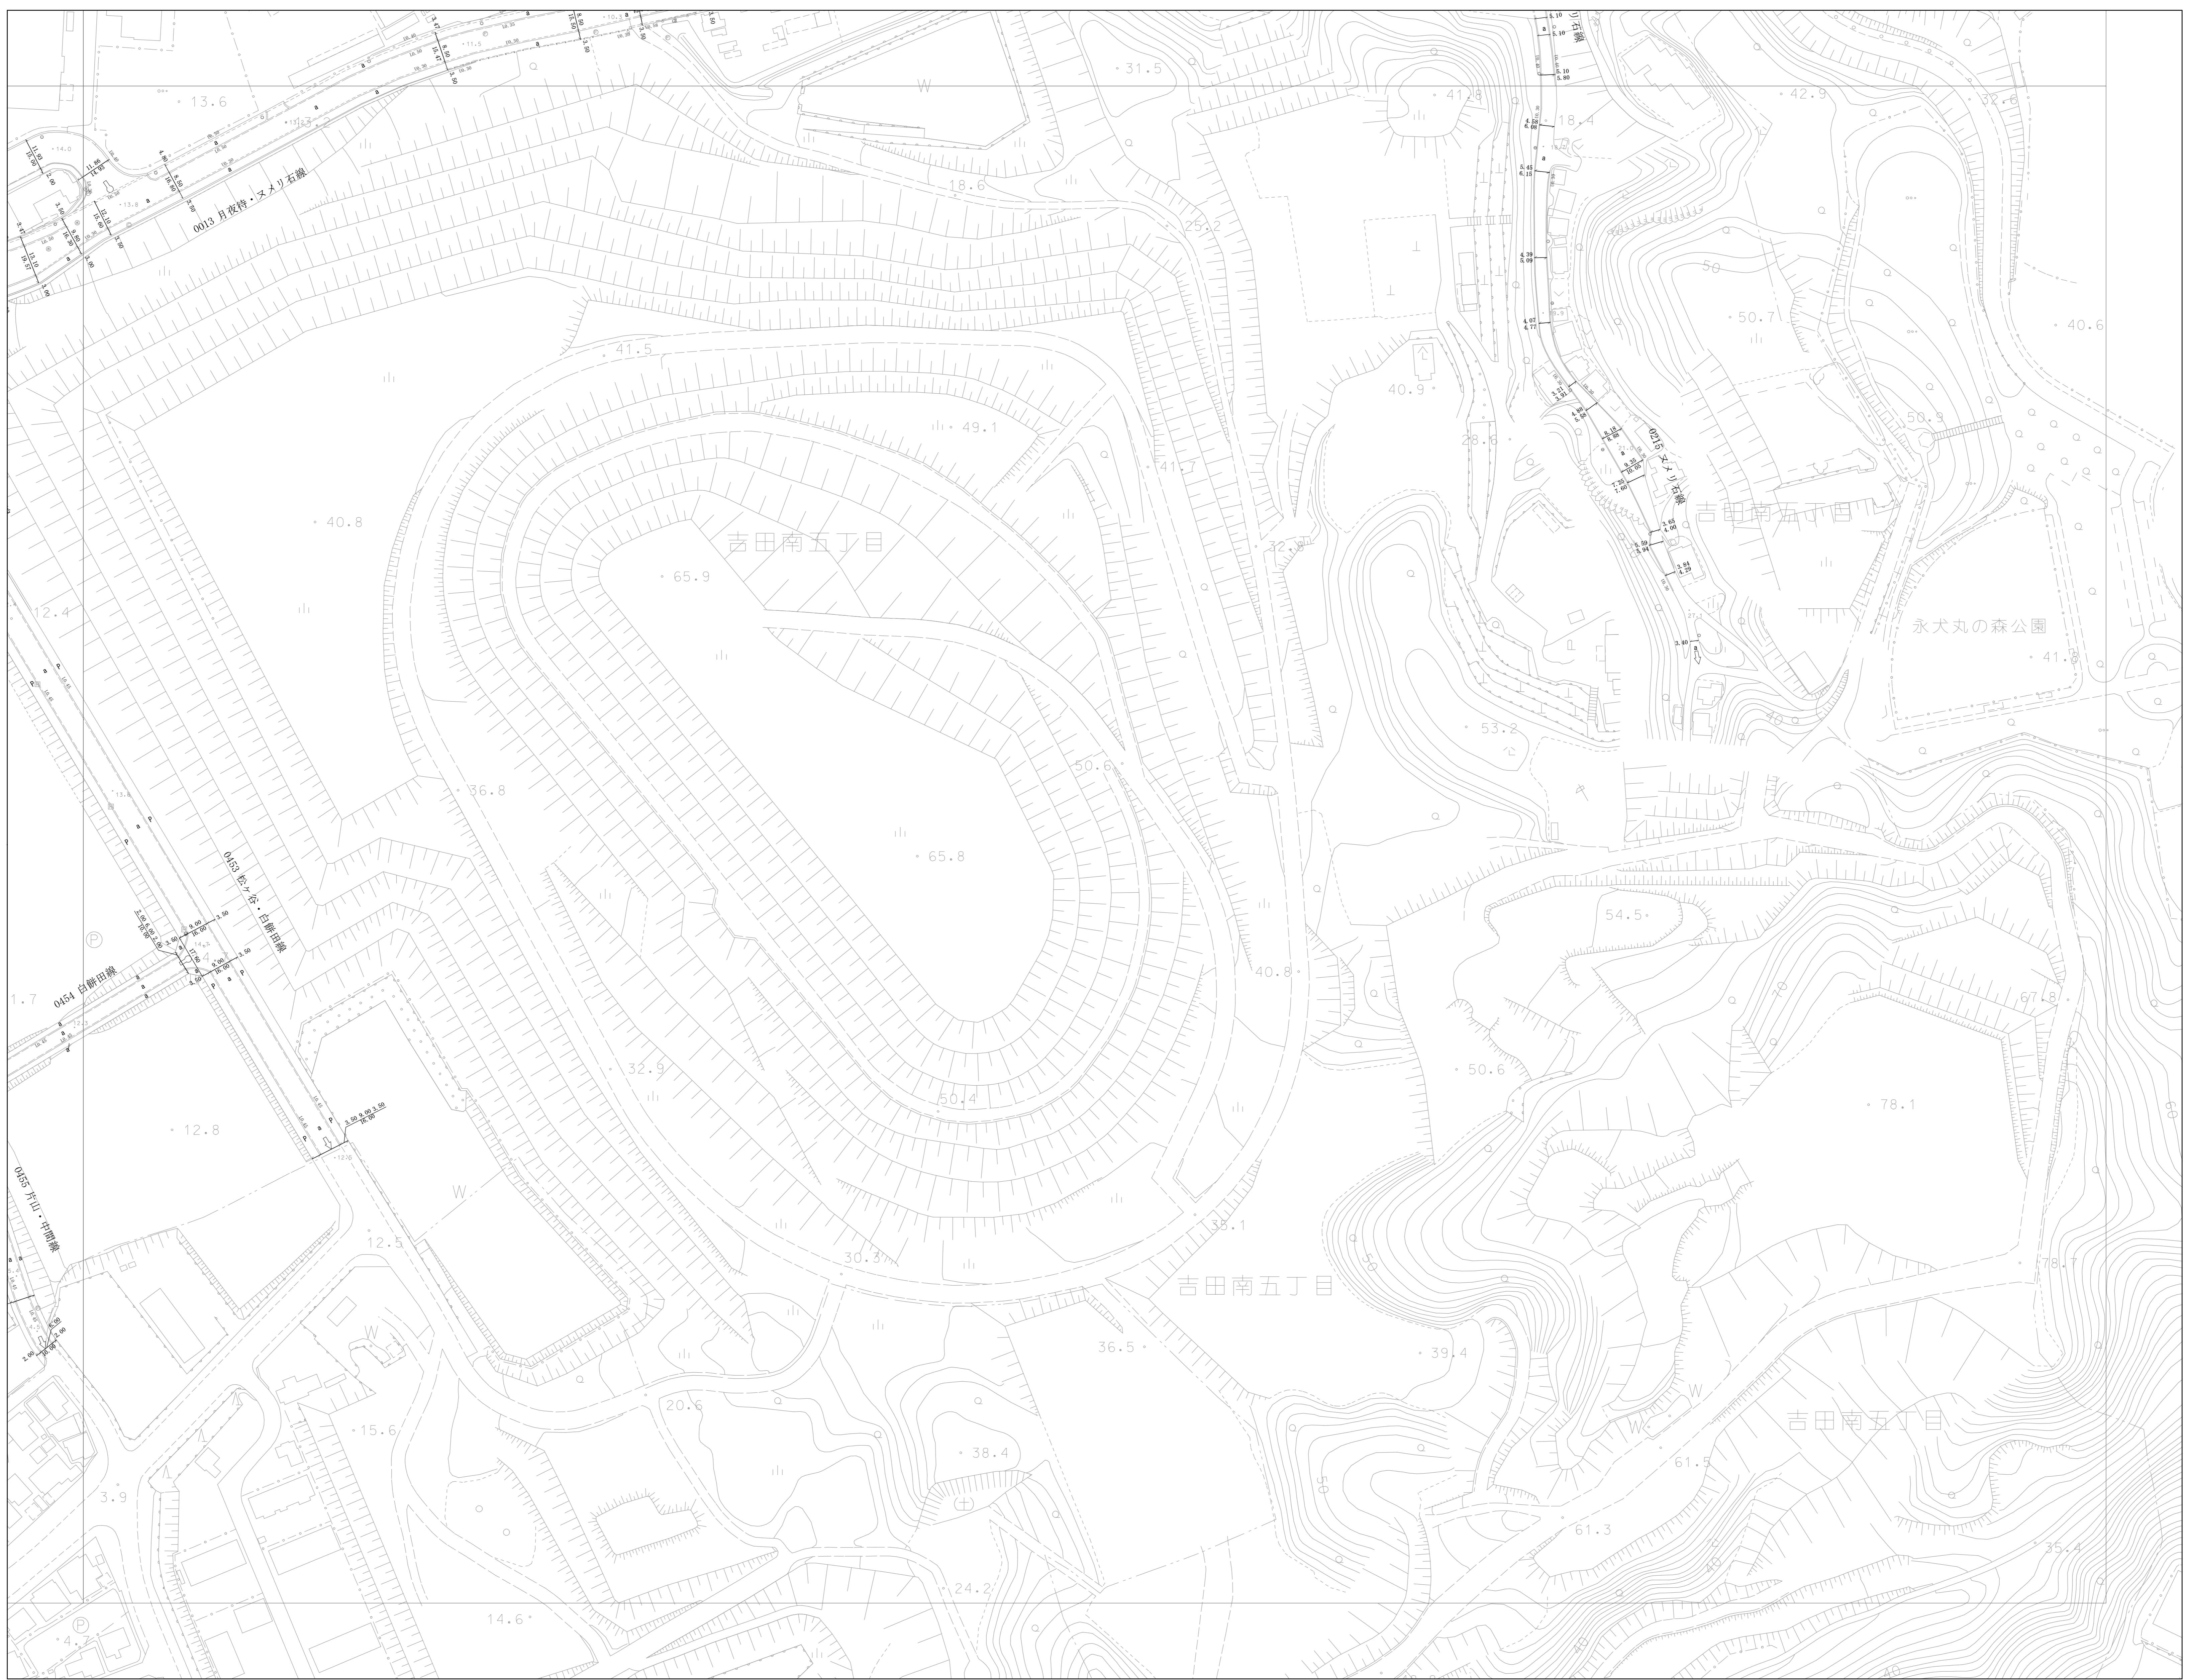



水巻町道路現況平面図(台帳図)

29

計画機関 水巻町
作業機関 国際航業株式会社

29

1-1	1
2	3
4	5 5-1
6	7 7-1
8	9 10
11	12 13
14	15 16 17
18	19 20 21 32
22	23 24 25
26	27 28 29
30	31

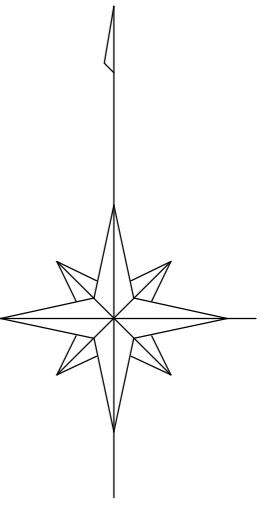

図式	
側溝種別	: U
U字溝直無	: U
U字溝直有	: U
L字溝	: L
舗装種別	:
コンクリート	: C
アスファルト	: A
コンクリート平板	: P
既設アスファルト	: a
砂利その他	: g
舗装種別無	: - - - -
防護柵種別	:
ガードレール	: GR
ガードパイプ	: GP
マンホール	:
上 水	: ①
下 水	: ②
ガス	: ③
電 力	: ④
電 話	: ⑤
消火栓	: ⑥
工業用水	: ⑦
警 察	: ⑧
其 他	: ⑨
電 柱	:
電 力	: ○
電 話	: ○
電 有 線	: ○
街 灯	: ▲
街 路 灯	: ▲
凡例	
3.0	起点記号
2.0	終点記号
1.0	編組
0.0	中間記号
3.0	側溝種別・幅
2.0	側溝種別
1.0	側溝種別
0.0	側溝種別
3.0	編組・幅
2.0	編組
1.0	編組
0.0	編組

