

水巻町道路現況平面図(台帳図)



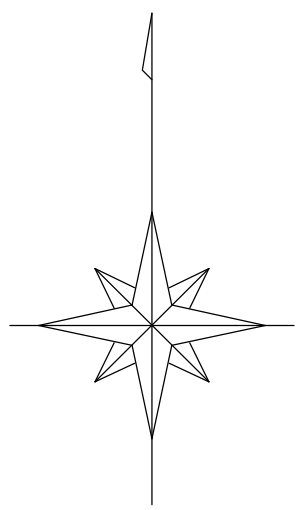


図 式	
道路種別	
U字溝蓋板	: U
U字溝蓋板	: U
U字溝	: L
舗装種別	
コンクリート	: C
アスファルト	: A
コウクリート平版	: P
砂利・砂利平版	: S
砂利・砂利平版	: S
舗装種別	: S
防護種別	
ガードレール	: GR
ガードパイプ	: GP
マンホール	
上 水	: ①
下 水	: ②
ガ ス	: ③
電 力	: ④
電 話	: ⑤
消 火 栓	: ⑥
工業用水	: ⑦
管 線	: ⑧
その他	: ⑨
電 柱	
電 力	: ○
電 話	: ⊙
有 線	: ⊙
街 灯	: ●
街 路 灯	: ◆

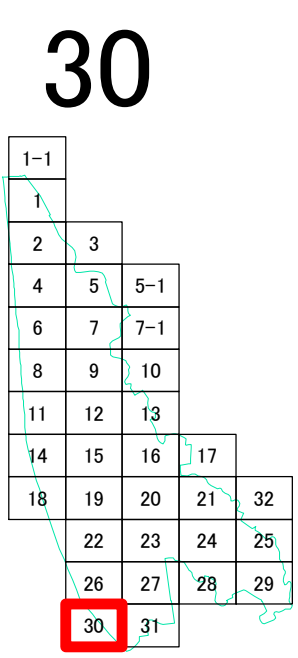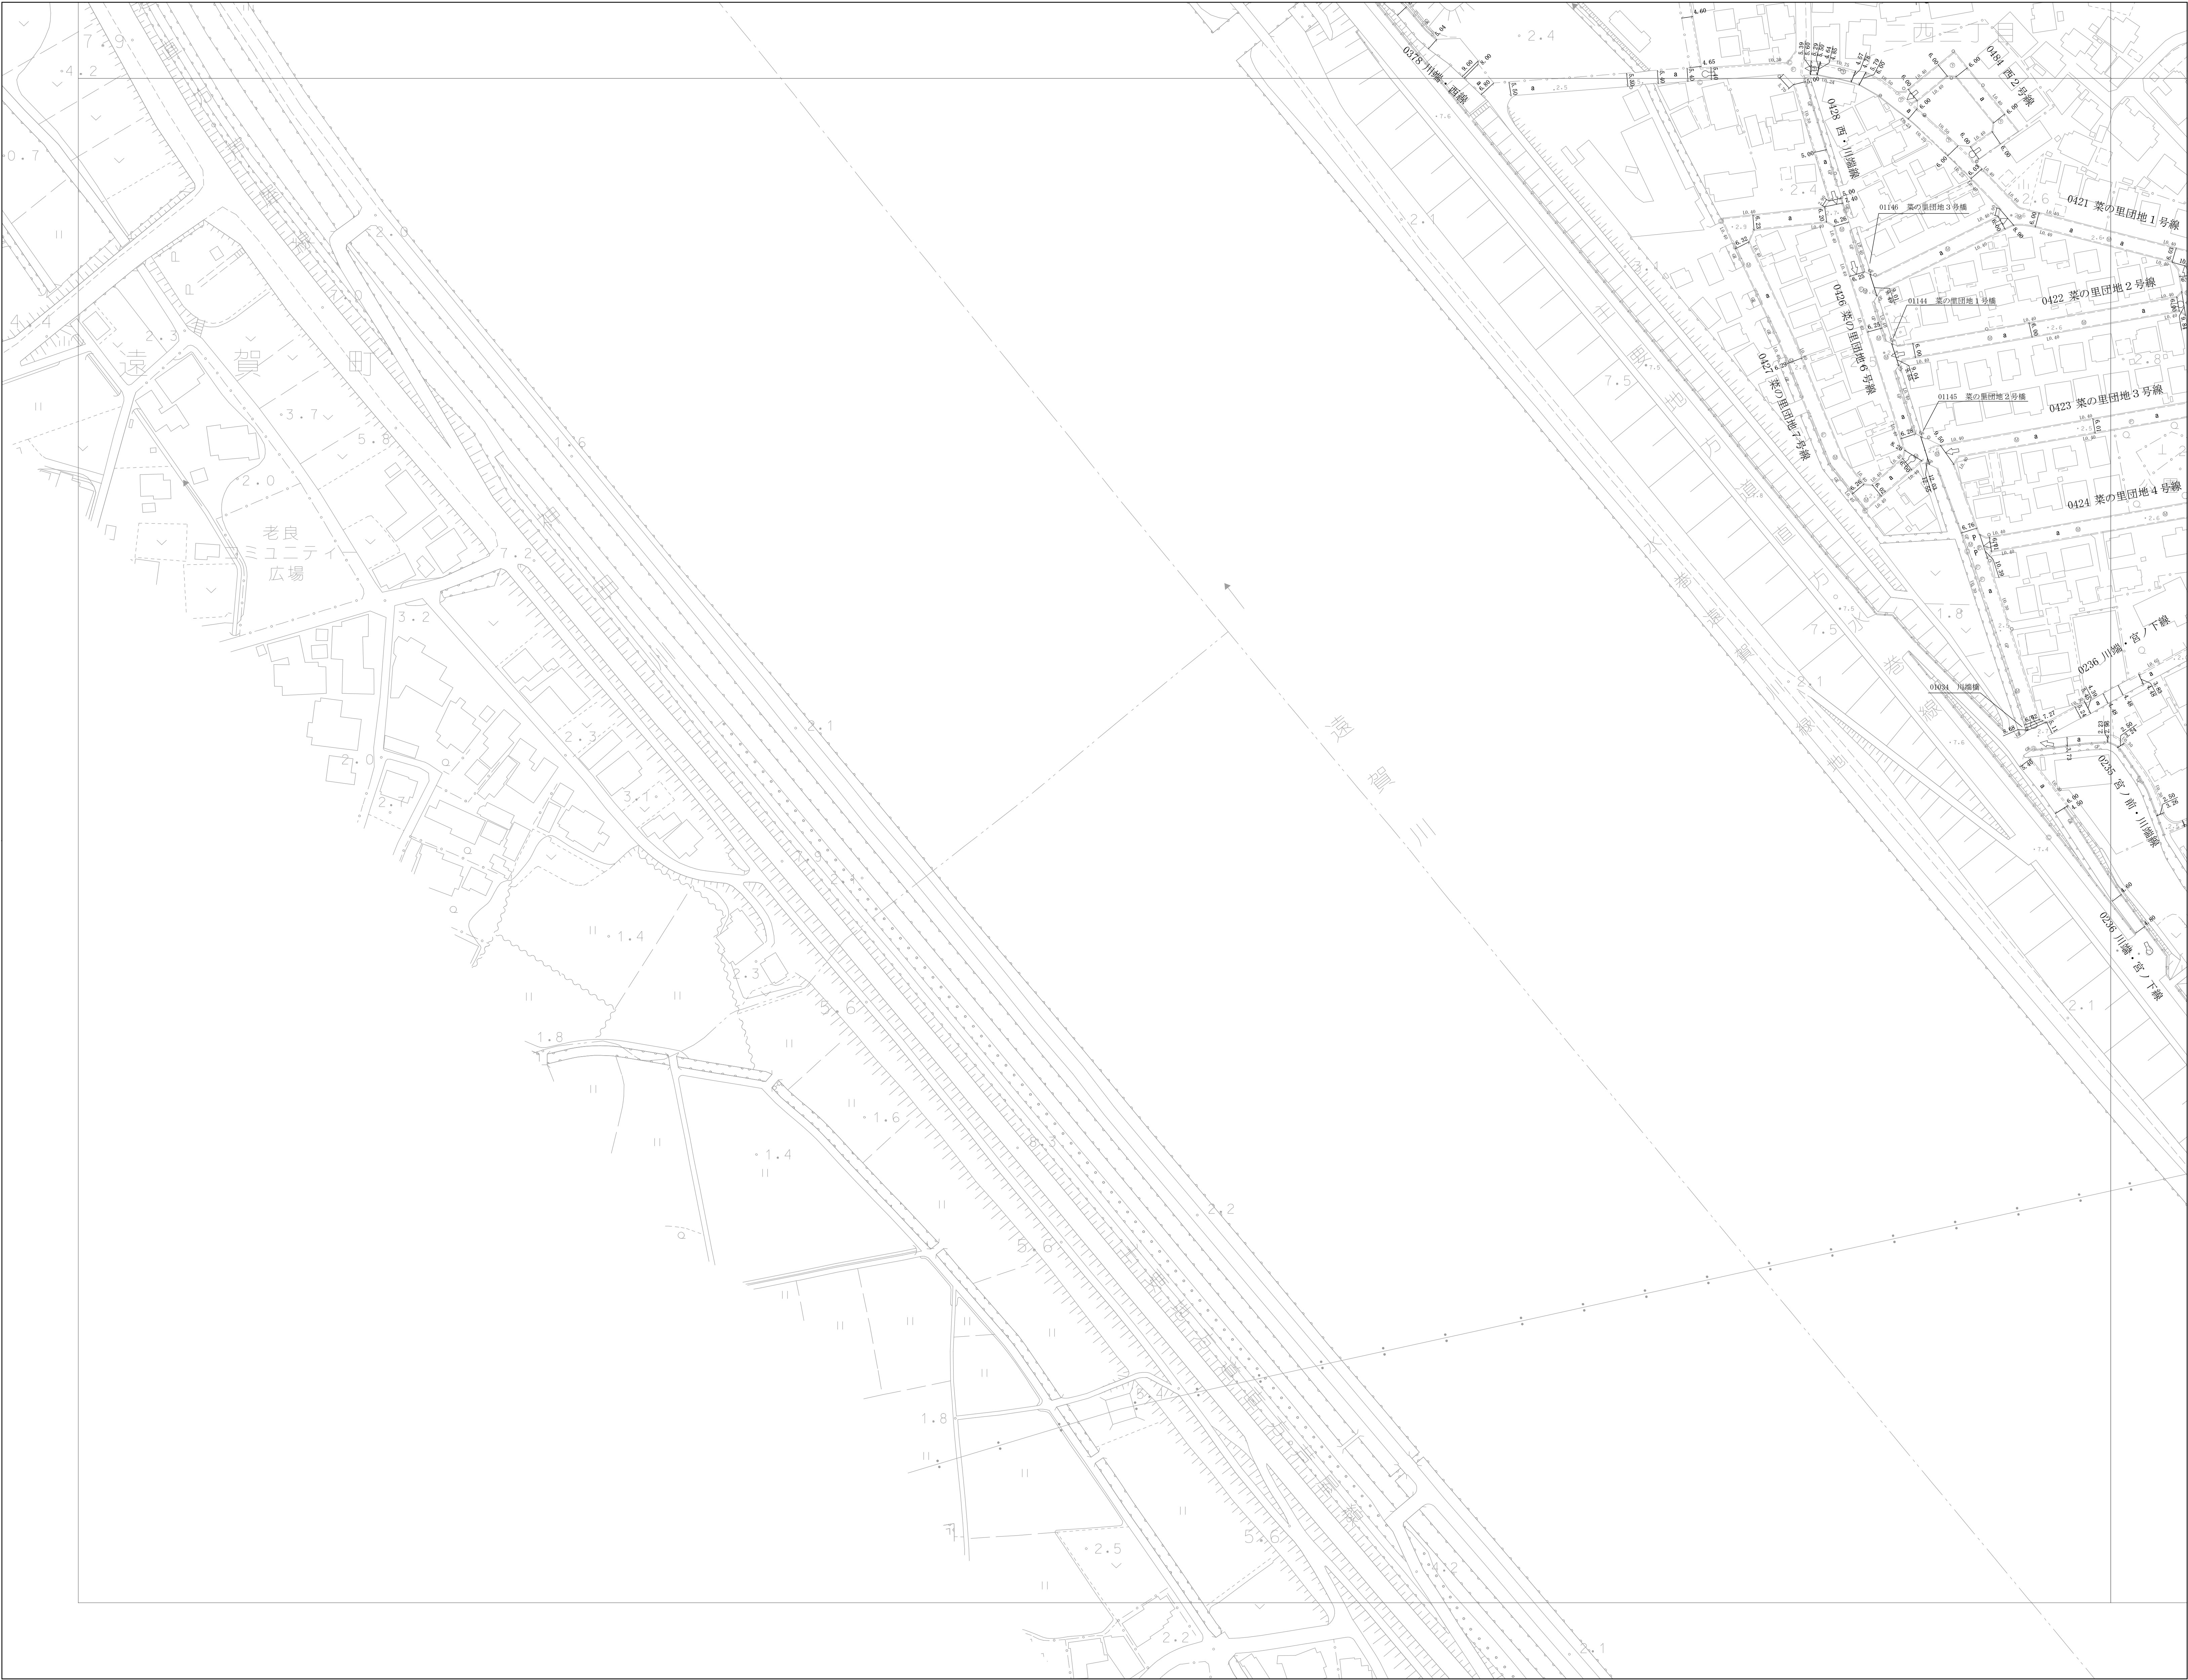