

水巻町道路現況平面図(台帳図)

1	2	3	4
5	6	7	8
9	10	11	12
13	14	15	16
17	18	19	20
21	22	23	24
25	26	27	28
29	30	31	32



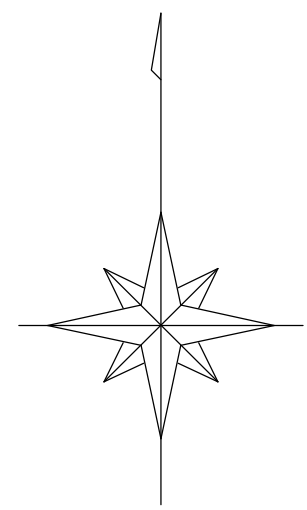


図 式

道路種別	U字溝蓋板	U字溝蓋板	U字溝
舗装種別	コンクリート	アスファルト	コウクリート平板
防壁種別	ガーレール	ガードアイ	
マンホール	上 水	下 水	ガ ス
	電 力	電 話	消 火 栓
	工業用水	管 線	その他
電 柱	電 力	電 話	有 線
	街 灯	街 路 灯	

凡 例

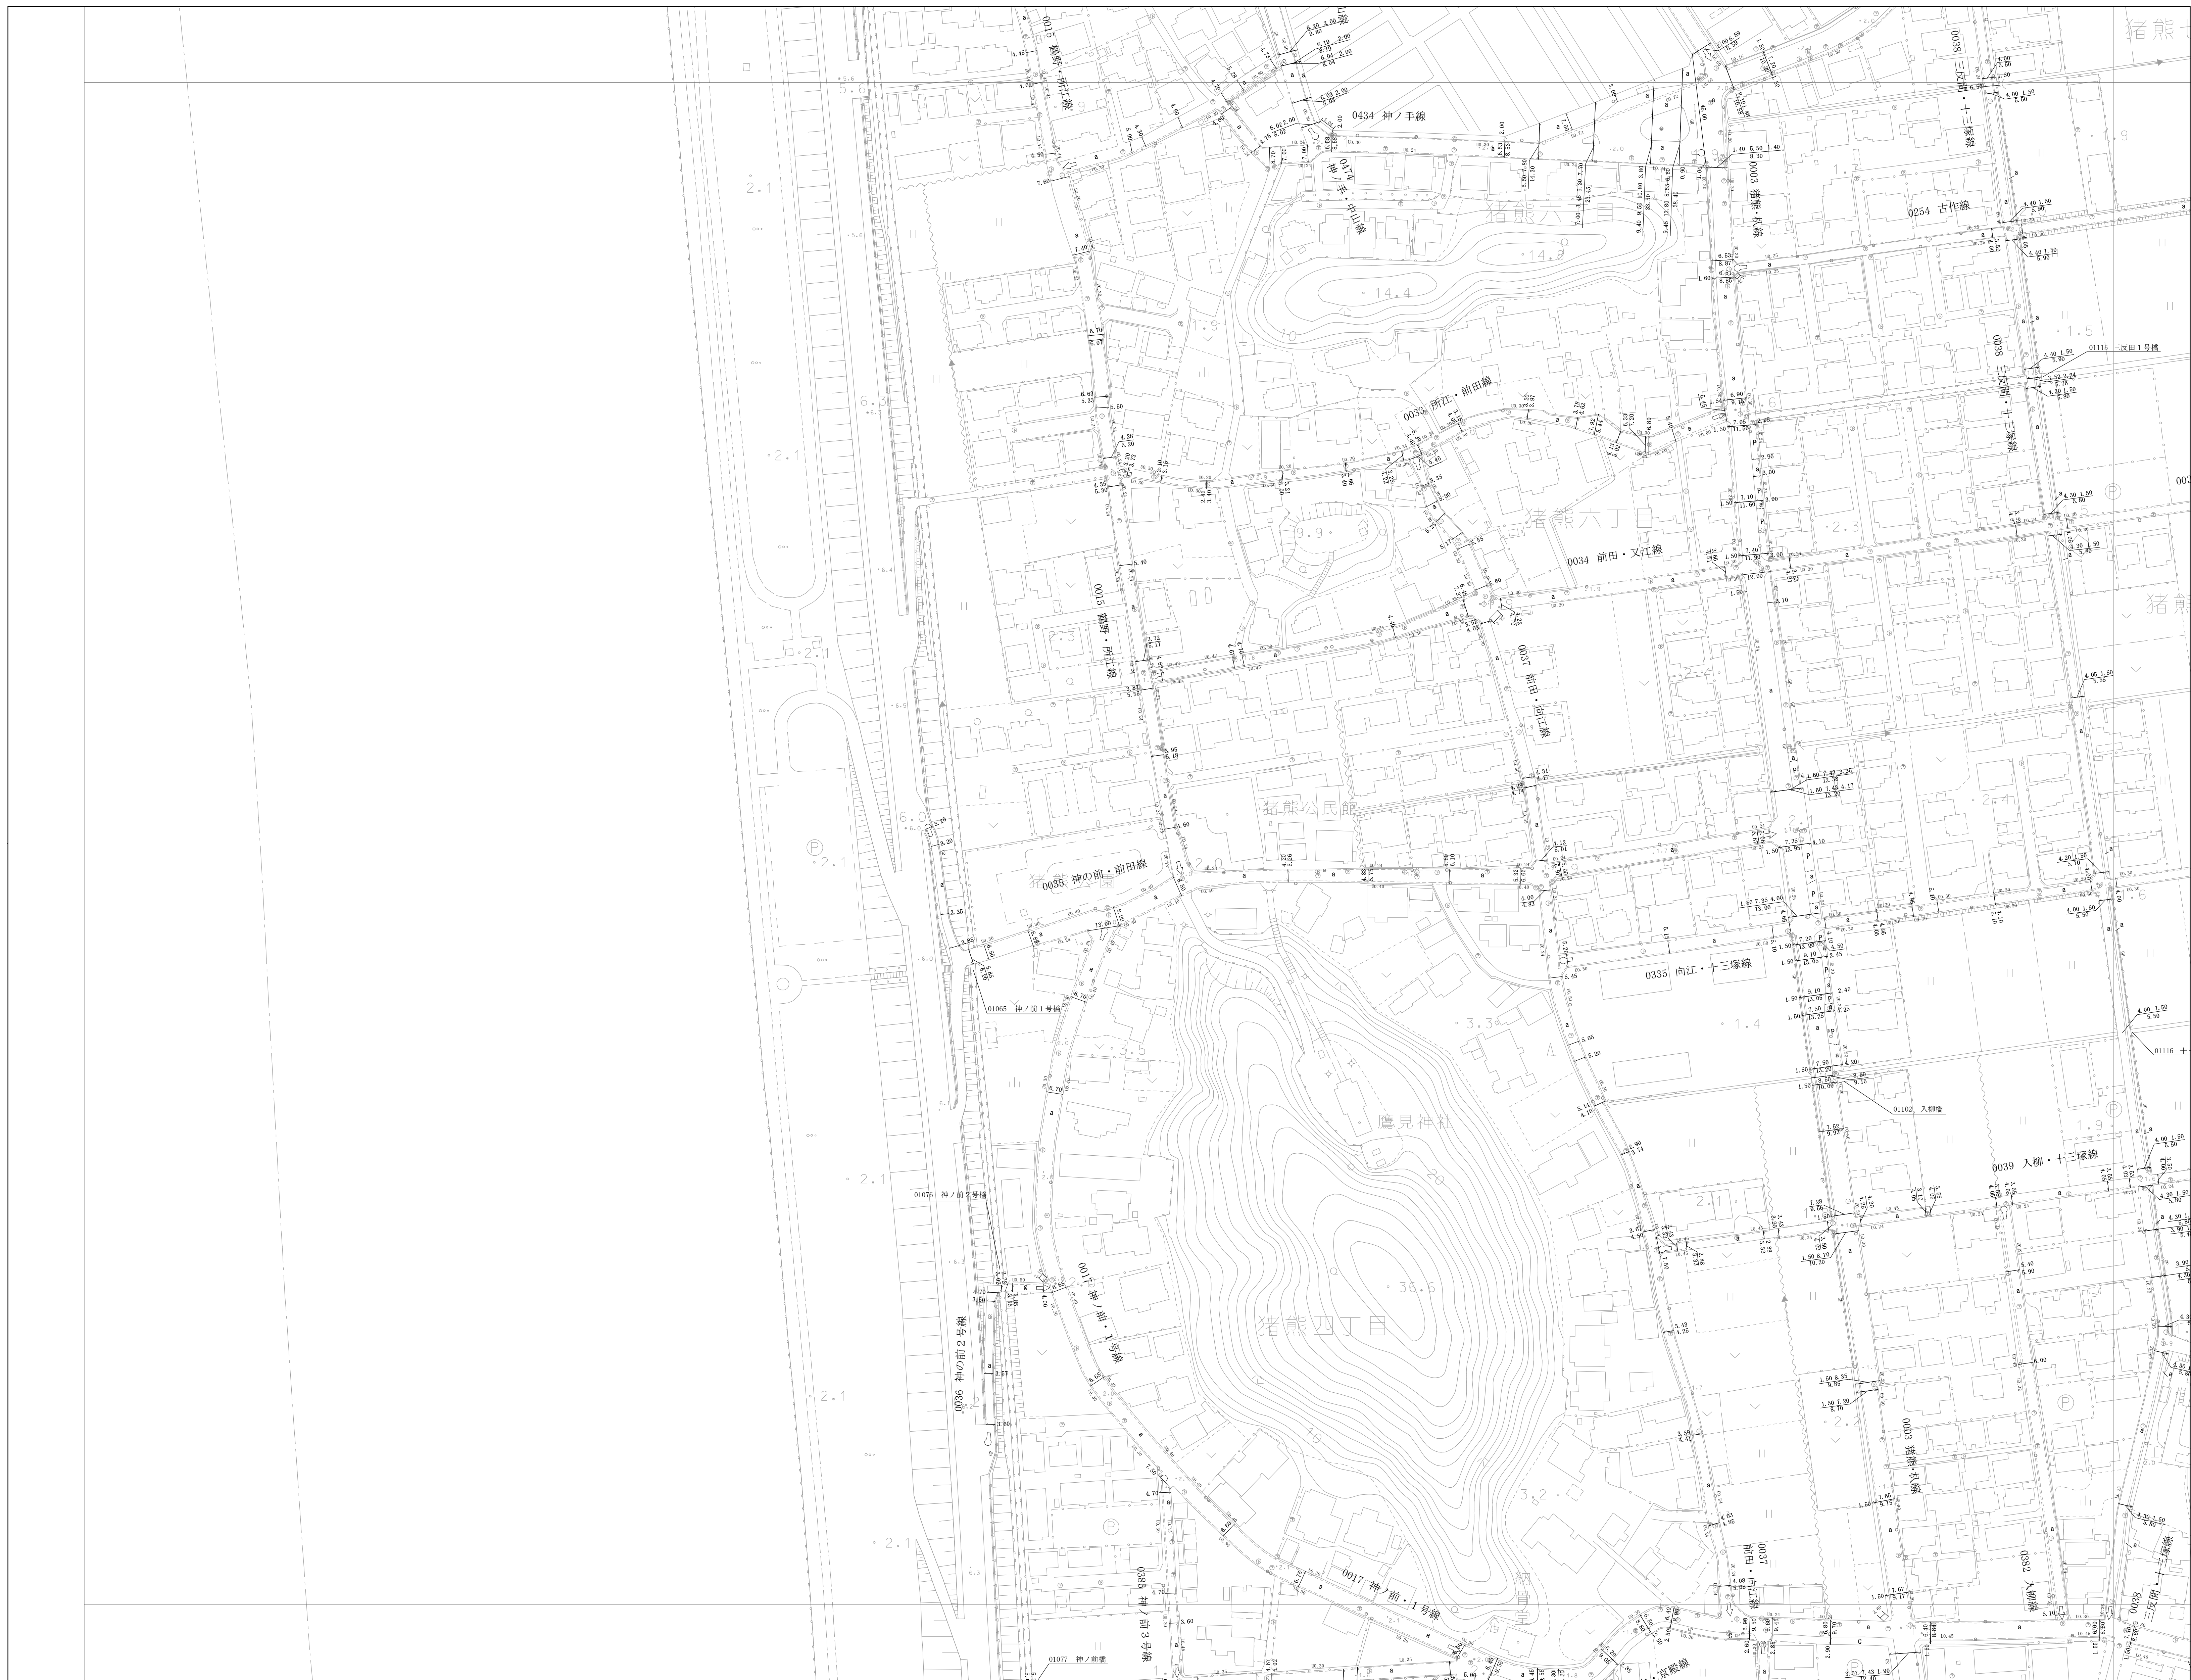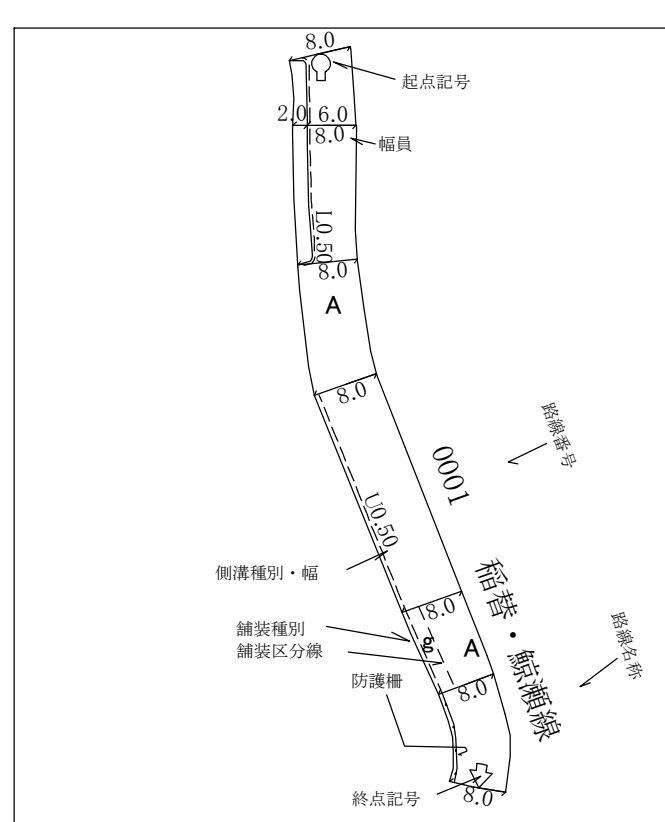

平成27年8月作成
平成28年3月補正
平成29年3月補正
平成30年7月補正
令和元年8月補正
令和2年9月補正
令和3年9月補正
令和6年11月補正

1:1000
0 25 50 100 150 200m

計画機関 水 巻 町
作業機関 国際航業株式会社