

水巻町道路現況平面図(台帳図)

1-1			
1	2	3	
4	5	6-1	
6	7	7-1	
8	9	10	
11	12	13	
14	15	16	17
18	19	20	21
	22	23	24
	25	27	28
	29	31	



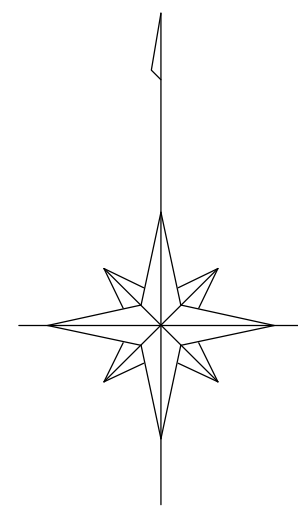


図 式	
排水種類	
L字溝蓋板	: E ———
L字溝蓋板	: E - - - - -
L字溝	: L - - - - -
舗装種類	
コンクリート	: C
アスファルト	: A
コウクリート平版	: P
磁器アスファルト	: B
砂利不舗装	: S
舗装境界	: - - - - -
防護柵種類	
ガードレール	: GR ———
ガードパイプ	: GP ———
マンホール	
上 水	: ⊗
下 水	: ⊙
ガ ス	: ⊕
電 力	: ⊖
電 話	: ⊙
消 火 栓	: ⊗
工業用水	: ⊙
其 他	: ⊗
電 柱	
電 力	: ○
電 話	: ⊙
有 線	: ⊙
街 灯	: ⊙
街 路 灯	: ◆

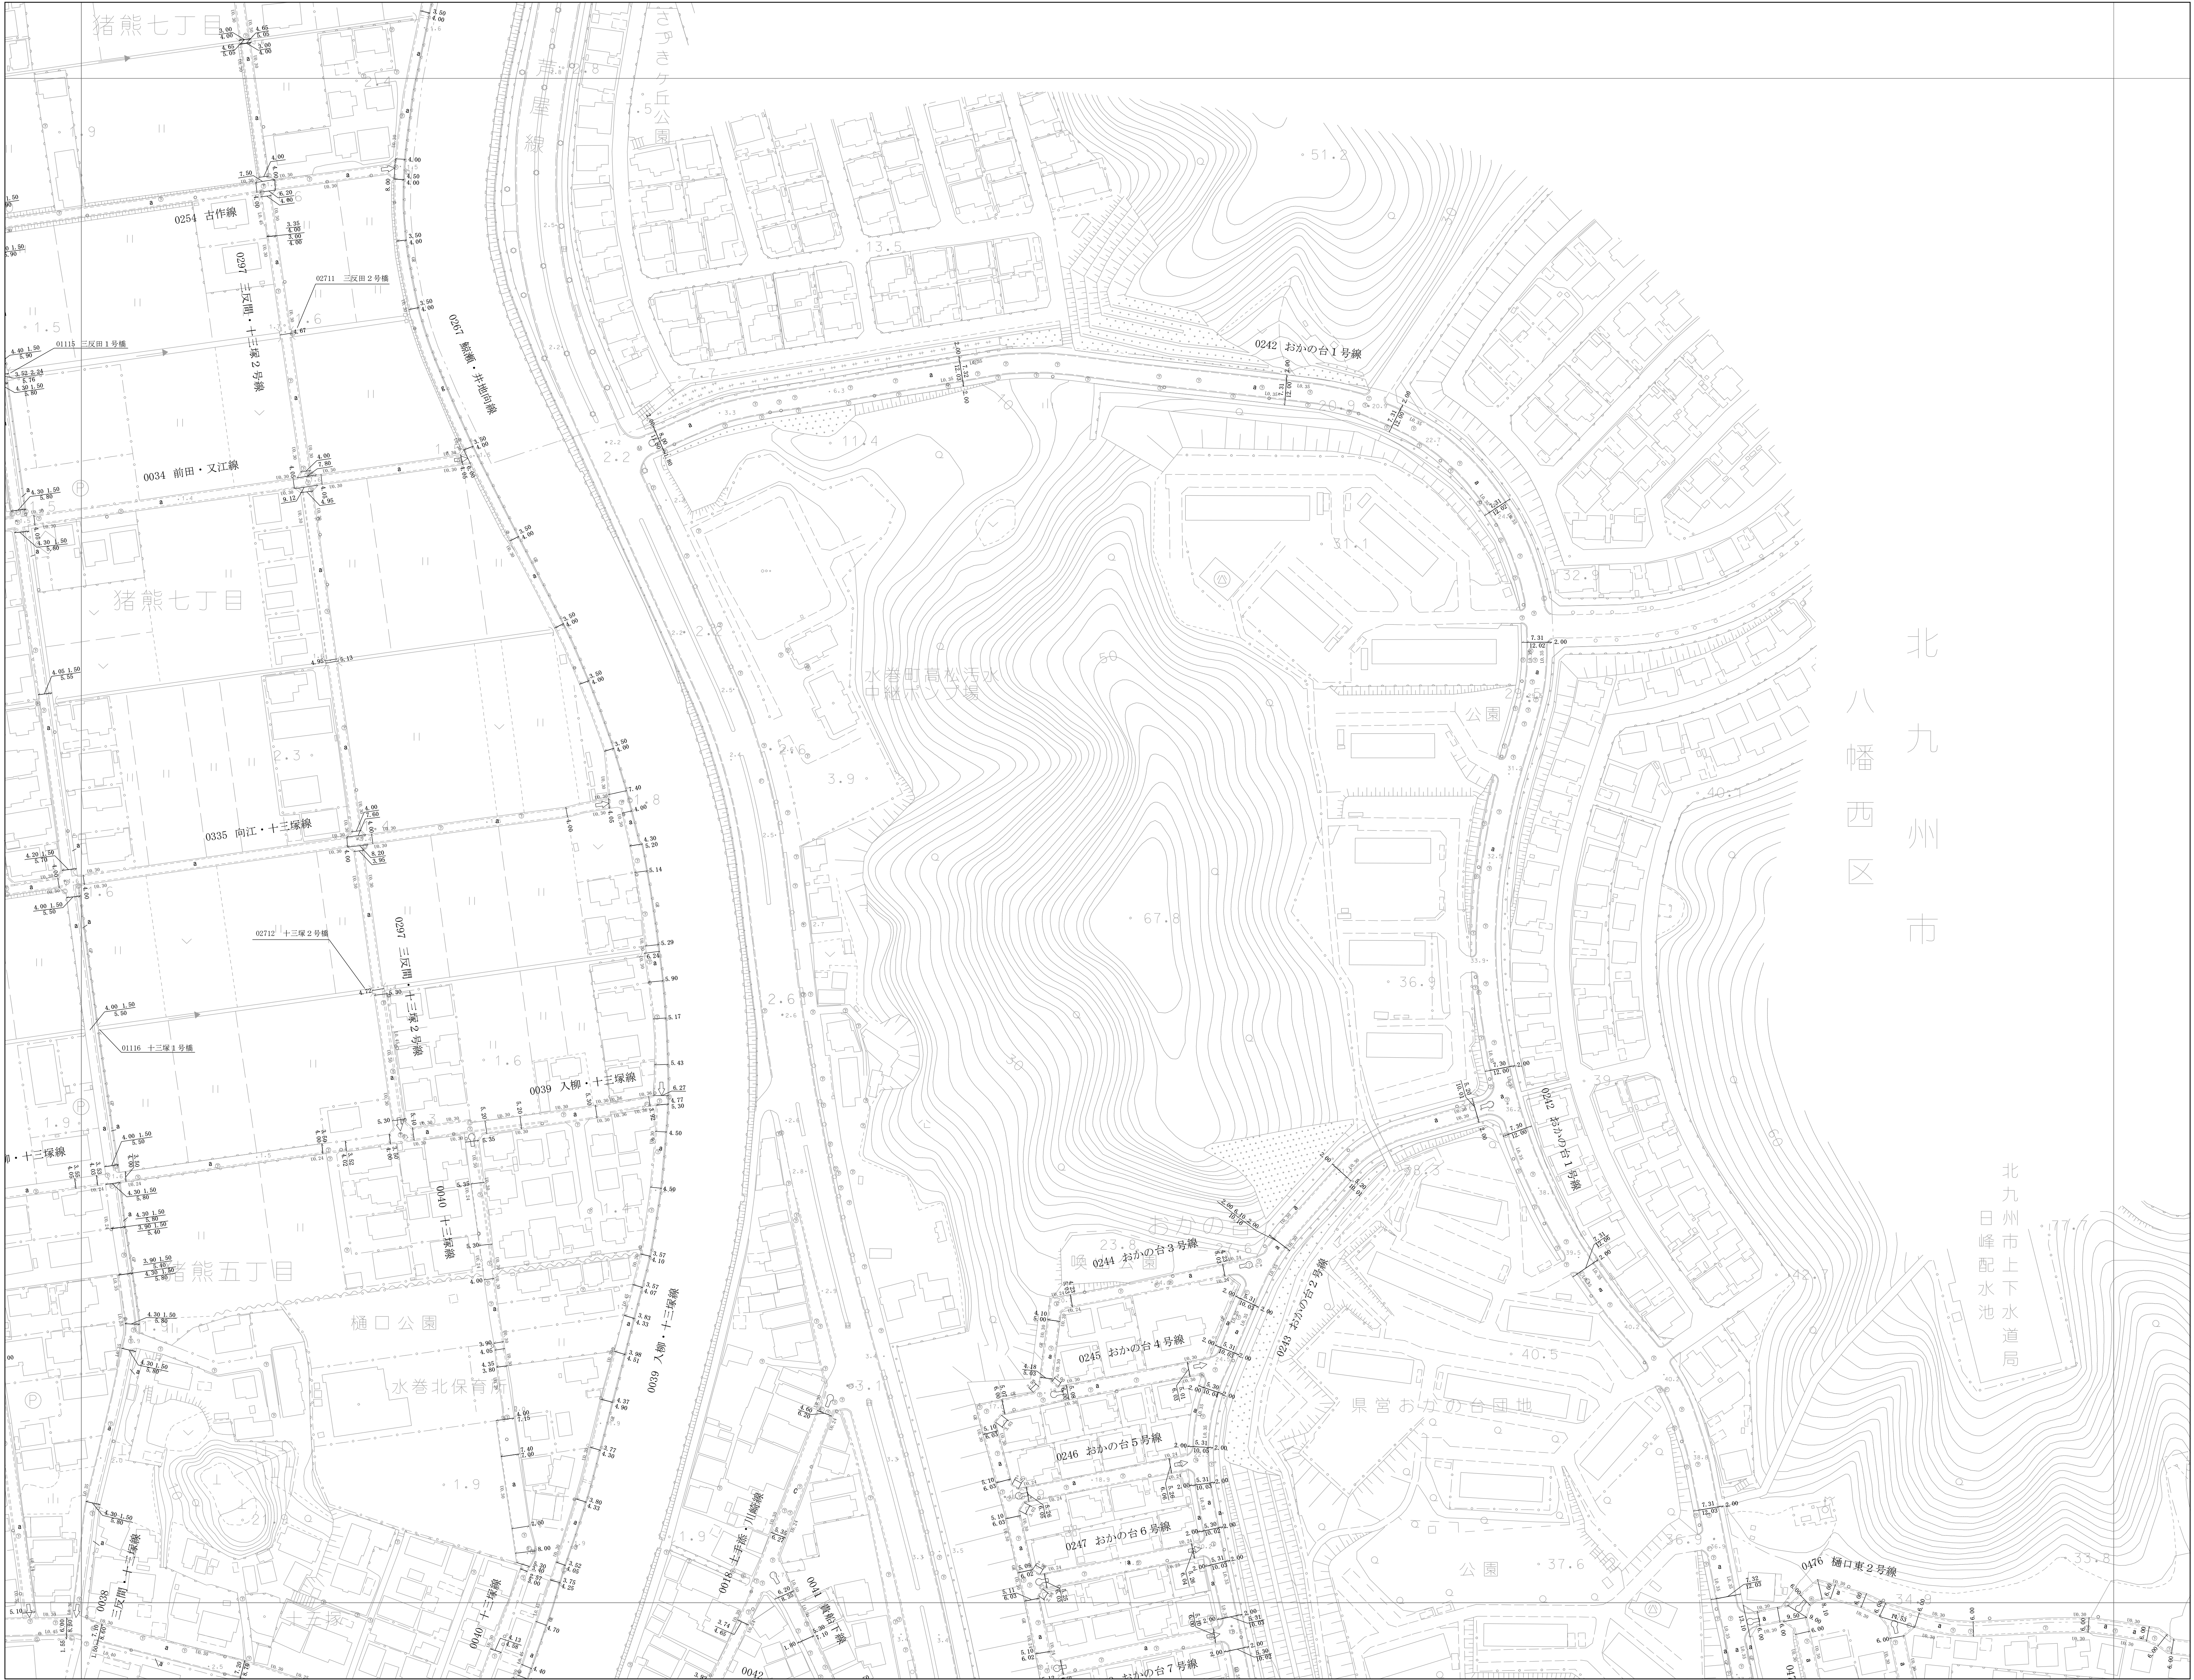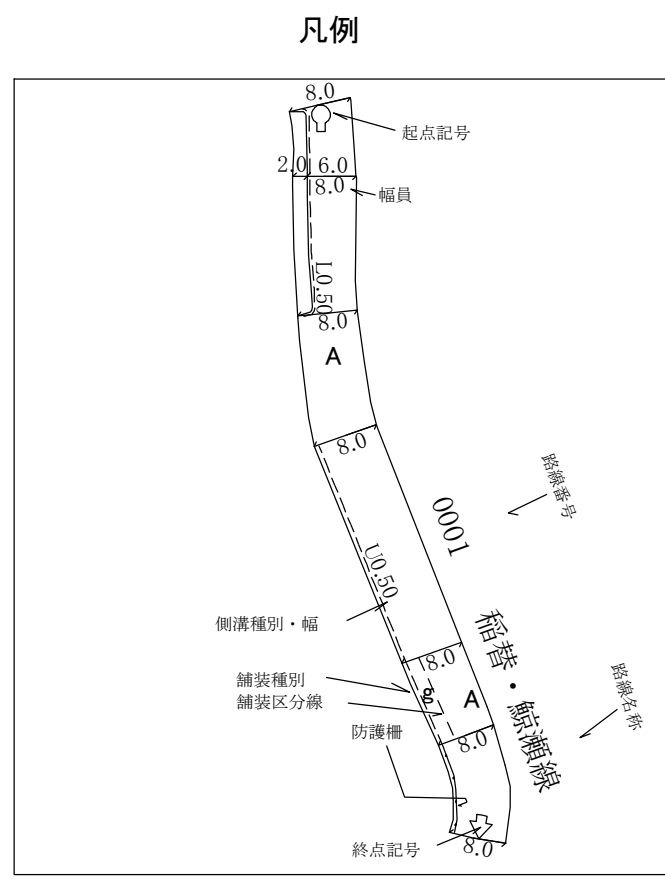

平成27年8月作成
平成30年7月補正
令和2年9月補正
令和4年9月補正

令和5年11月補正

1:1000
0 25 50 100 150 200m

計画機関 水 巻 町
作業機関 国際航業株式会社