


水巻町道路現況平面図(台帳図)

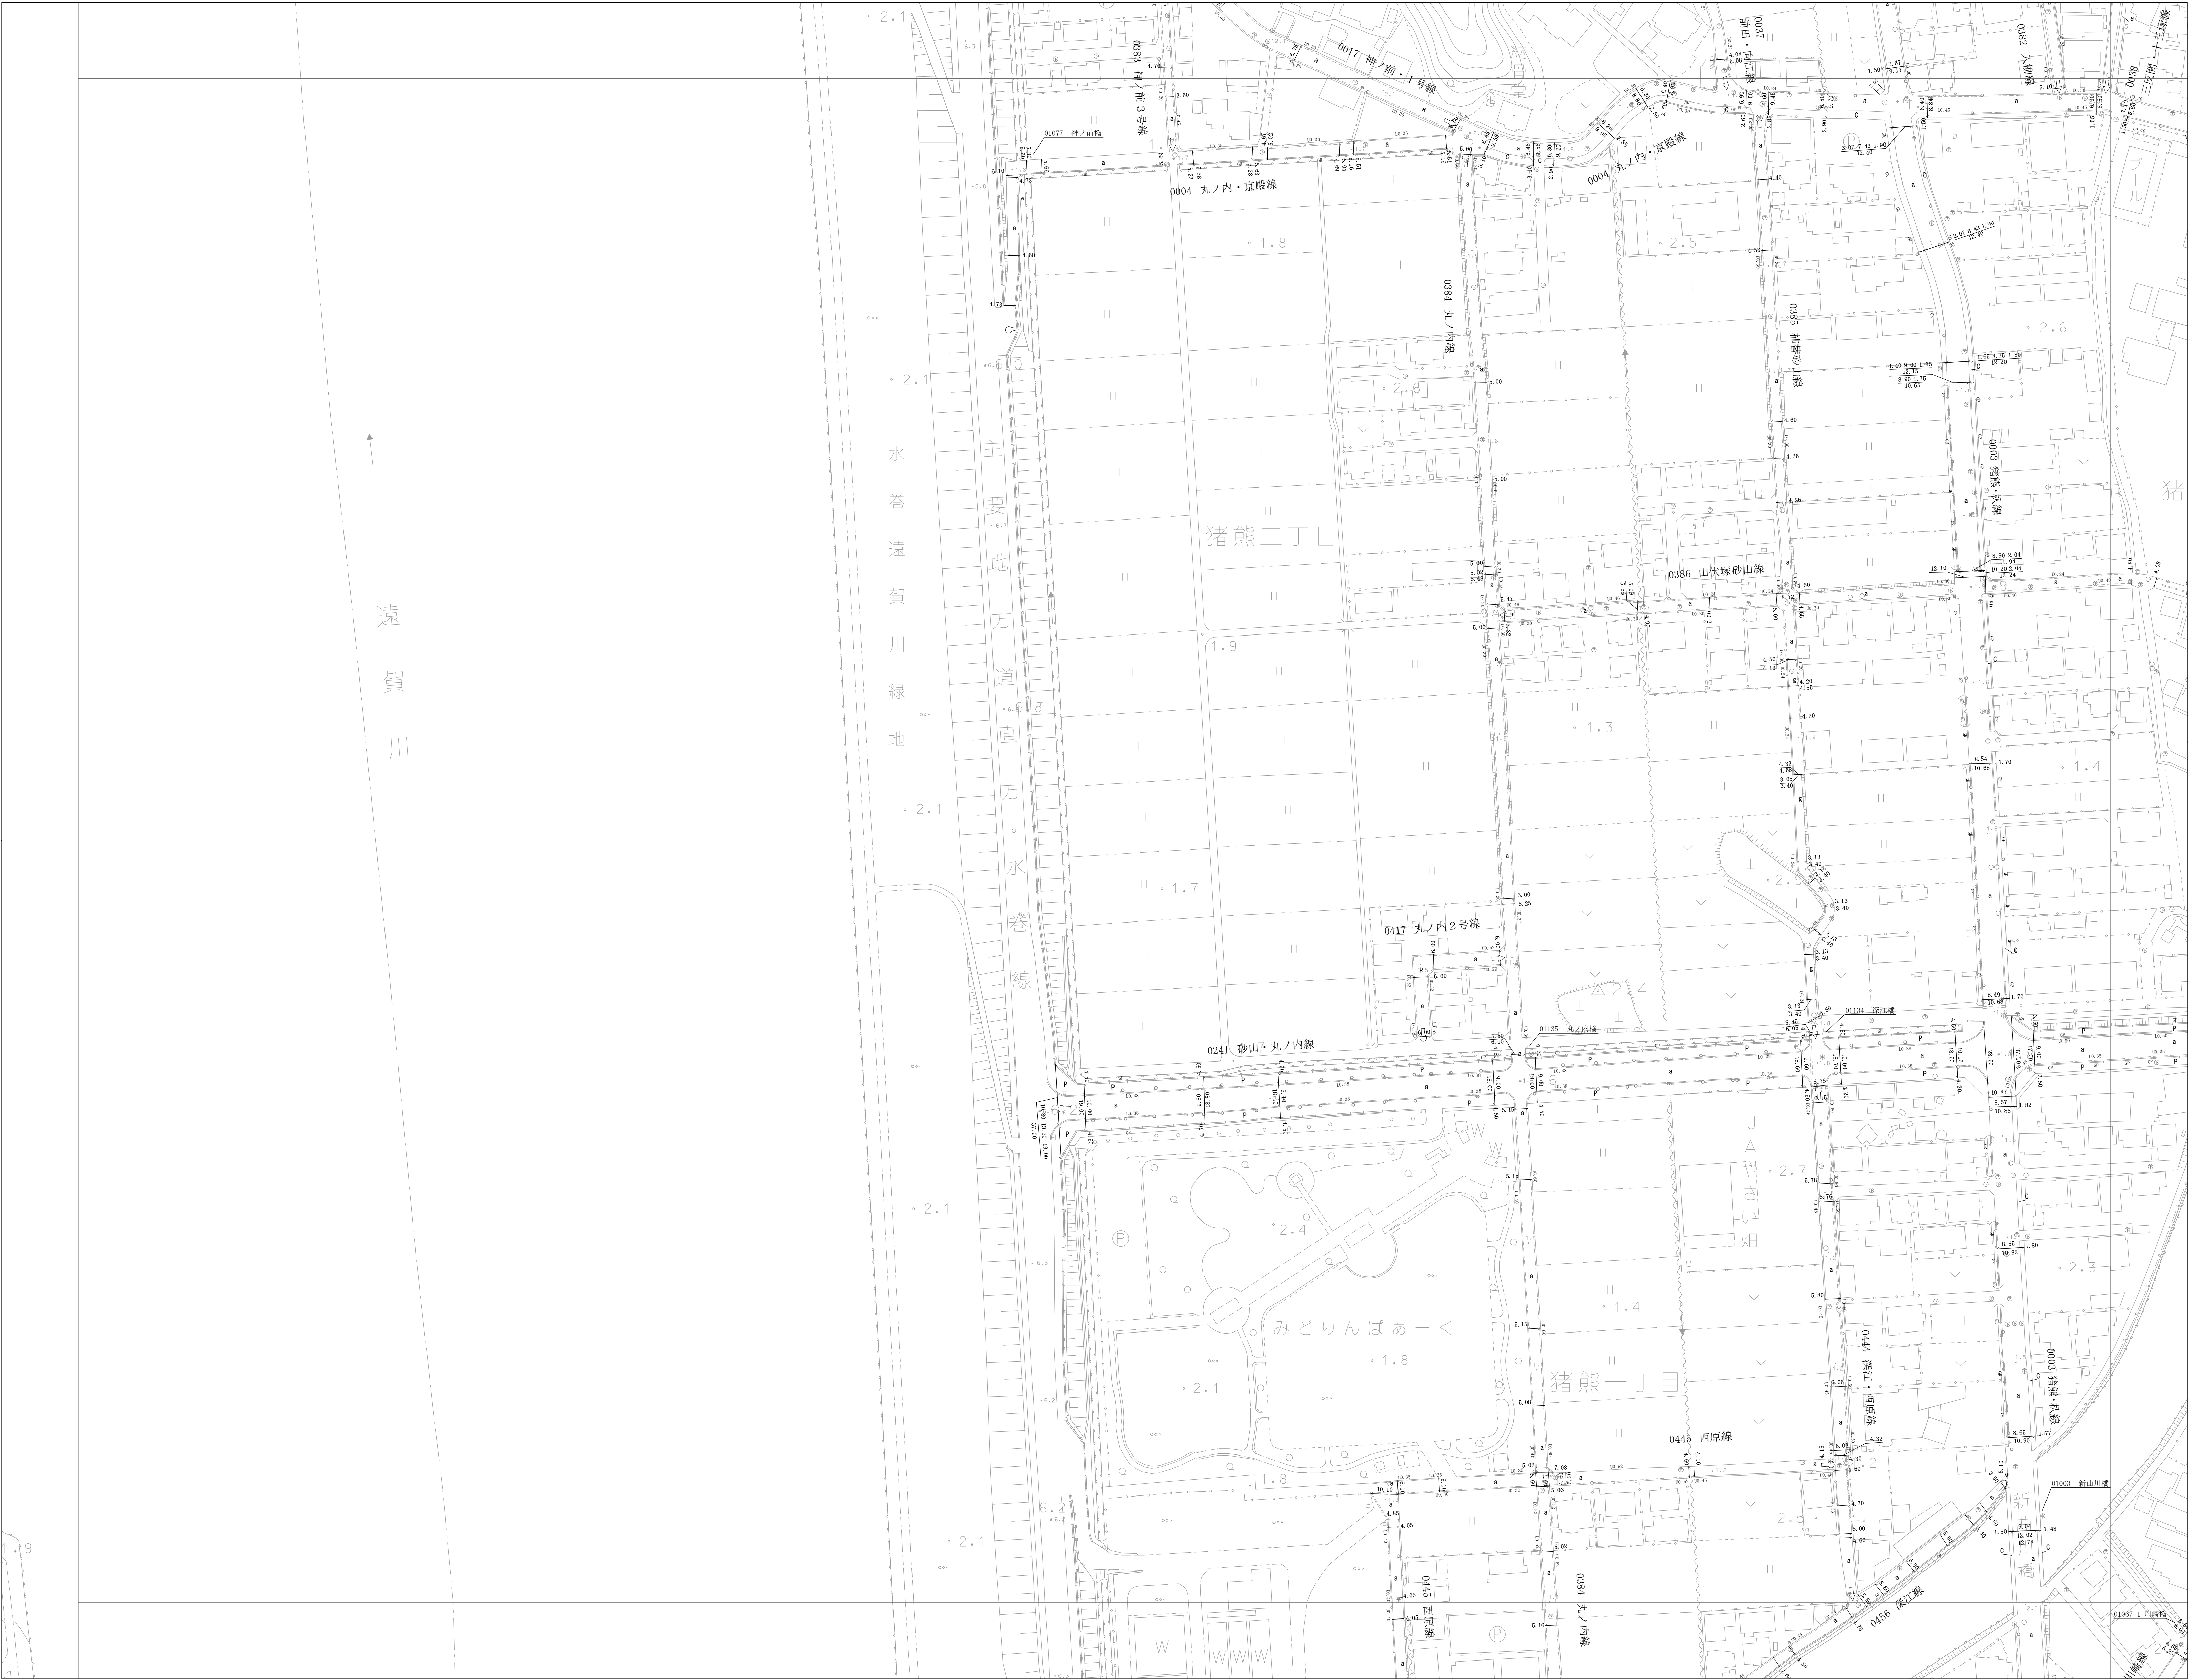

平成27年8月作成
令和2年9月補正

1:1000
0 25 50 100 150 200m

計画機関 水巻町
作業機関 国際航業株式会社


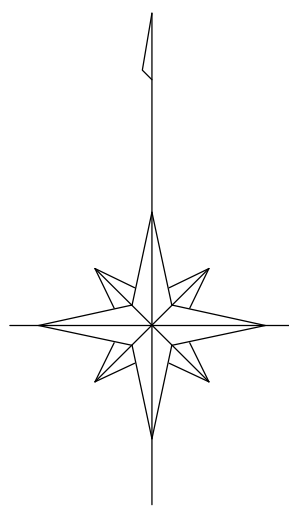


図 式	
道路種類	
U字溝蓋板	U
U字溝蓋板	U
U字溝	U
舗装種類	
コンクリート	C
アスファルト	A
コウワート平板	P
砂利コウワート	S
砂利コウワート	S
舗装境界	
防護柵種類	
ガードレール	GR
ガードパイプ	GP
マンホール	
上 水	⊗
下 水	⊙
ガ ス	⊗
電 力	⊗
電 話	⊗
消 火 栓	⊗
工業用水	⊗
電 線	⊗
その他	⊗
電 柱	○
電 線	⊗
電 柱	⊗
街 灯	⊗
街 灯	⊗

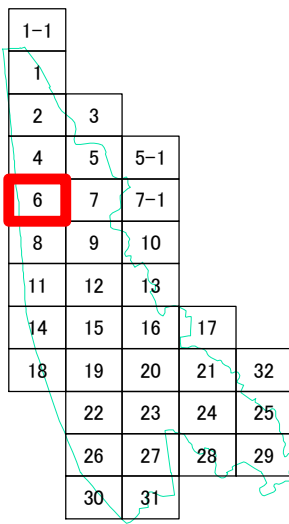